



# BẢN ĐỒ TỔNG HỢP ĐƯỜNG DÂY ĐƯỜNG ỐNG KỸ THUẬT

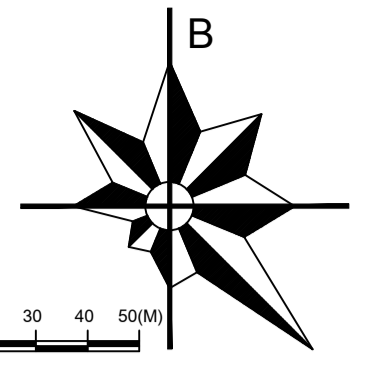

**CHÚ THÍCH:**

- 01 NHÀ VÁN PHÒNG ĐIỀU HÀNH
- 02 NHÀ NGHỈ CA, NHÀ ĂN
- 03 NHÀ XƯỞNG SẢN XUẤT SỐ 1
- 04 NHÀ XƯỞNG SẢN XUẤT SỐ 2
- 05 NHÀ XƯỞNG SẢN XUẤT SỐ 3
- 06 NHÀ XƯỞNG SẢN XUẤT SỐ 4
- 07 NHÀ ĐỂ XE
- 08 NHÀ BẢO VỆ
- 09 NHÀ XƯỞNG SẢN XUẤT SỐ 5
- 10 NHÀ XƯỞNG SẢN XUẤT SỐ 6
- 11 NHÀ XƯỞNG SẢN XUẤT SỐ 7
- 12 NHÀ XƯỞNG SẢN XUẤT SỐ 8
- 13 NHÀ LÒ HƠI
- 14 NHÀ BƠM PCCC
- 15 CÂY XANH
- 16 TRAM CÁN
- 17 BỂ NƯỚC SẠCH
- 18 BỂ NƯỚC PCCC
- 19 BỂ XỬ LÝ NƯỚC THẢI
- 20 SÀN ĐƯỜNG GIAO THÔNG NỘI BỘ
- 21 CỐNG CHÍNH

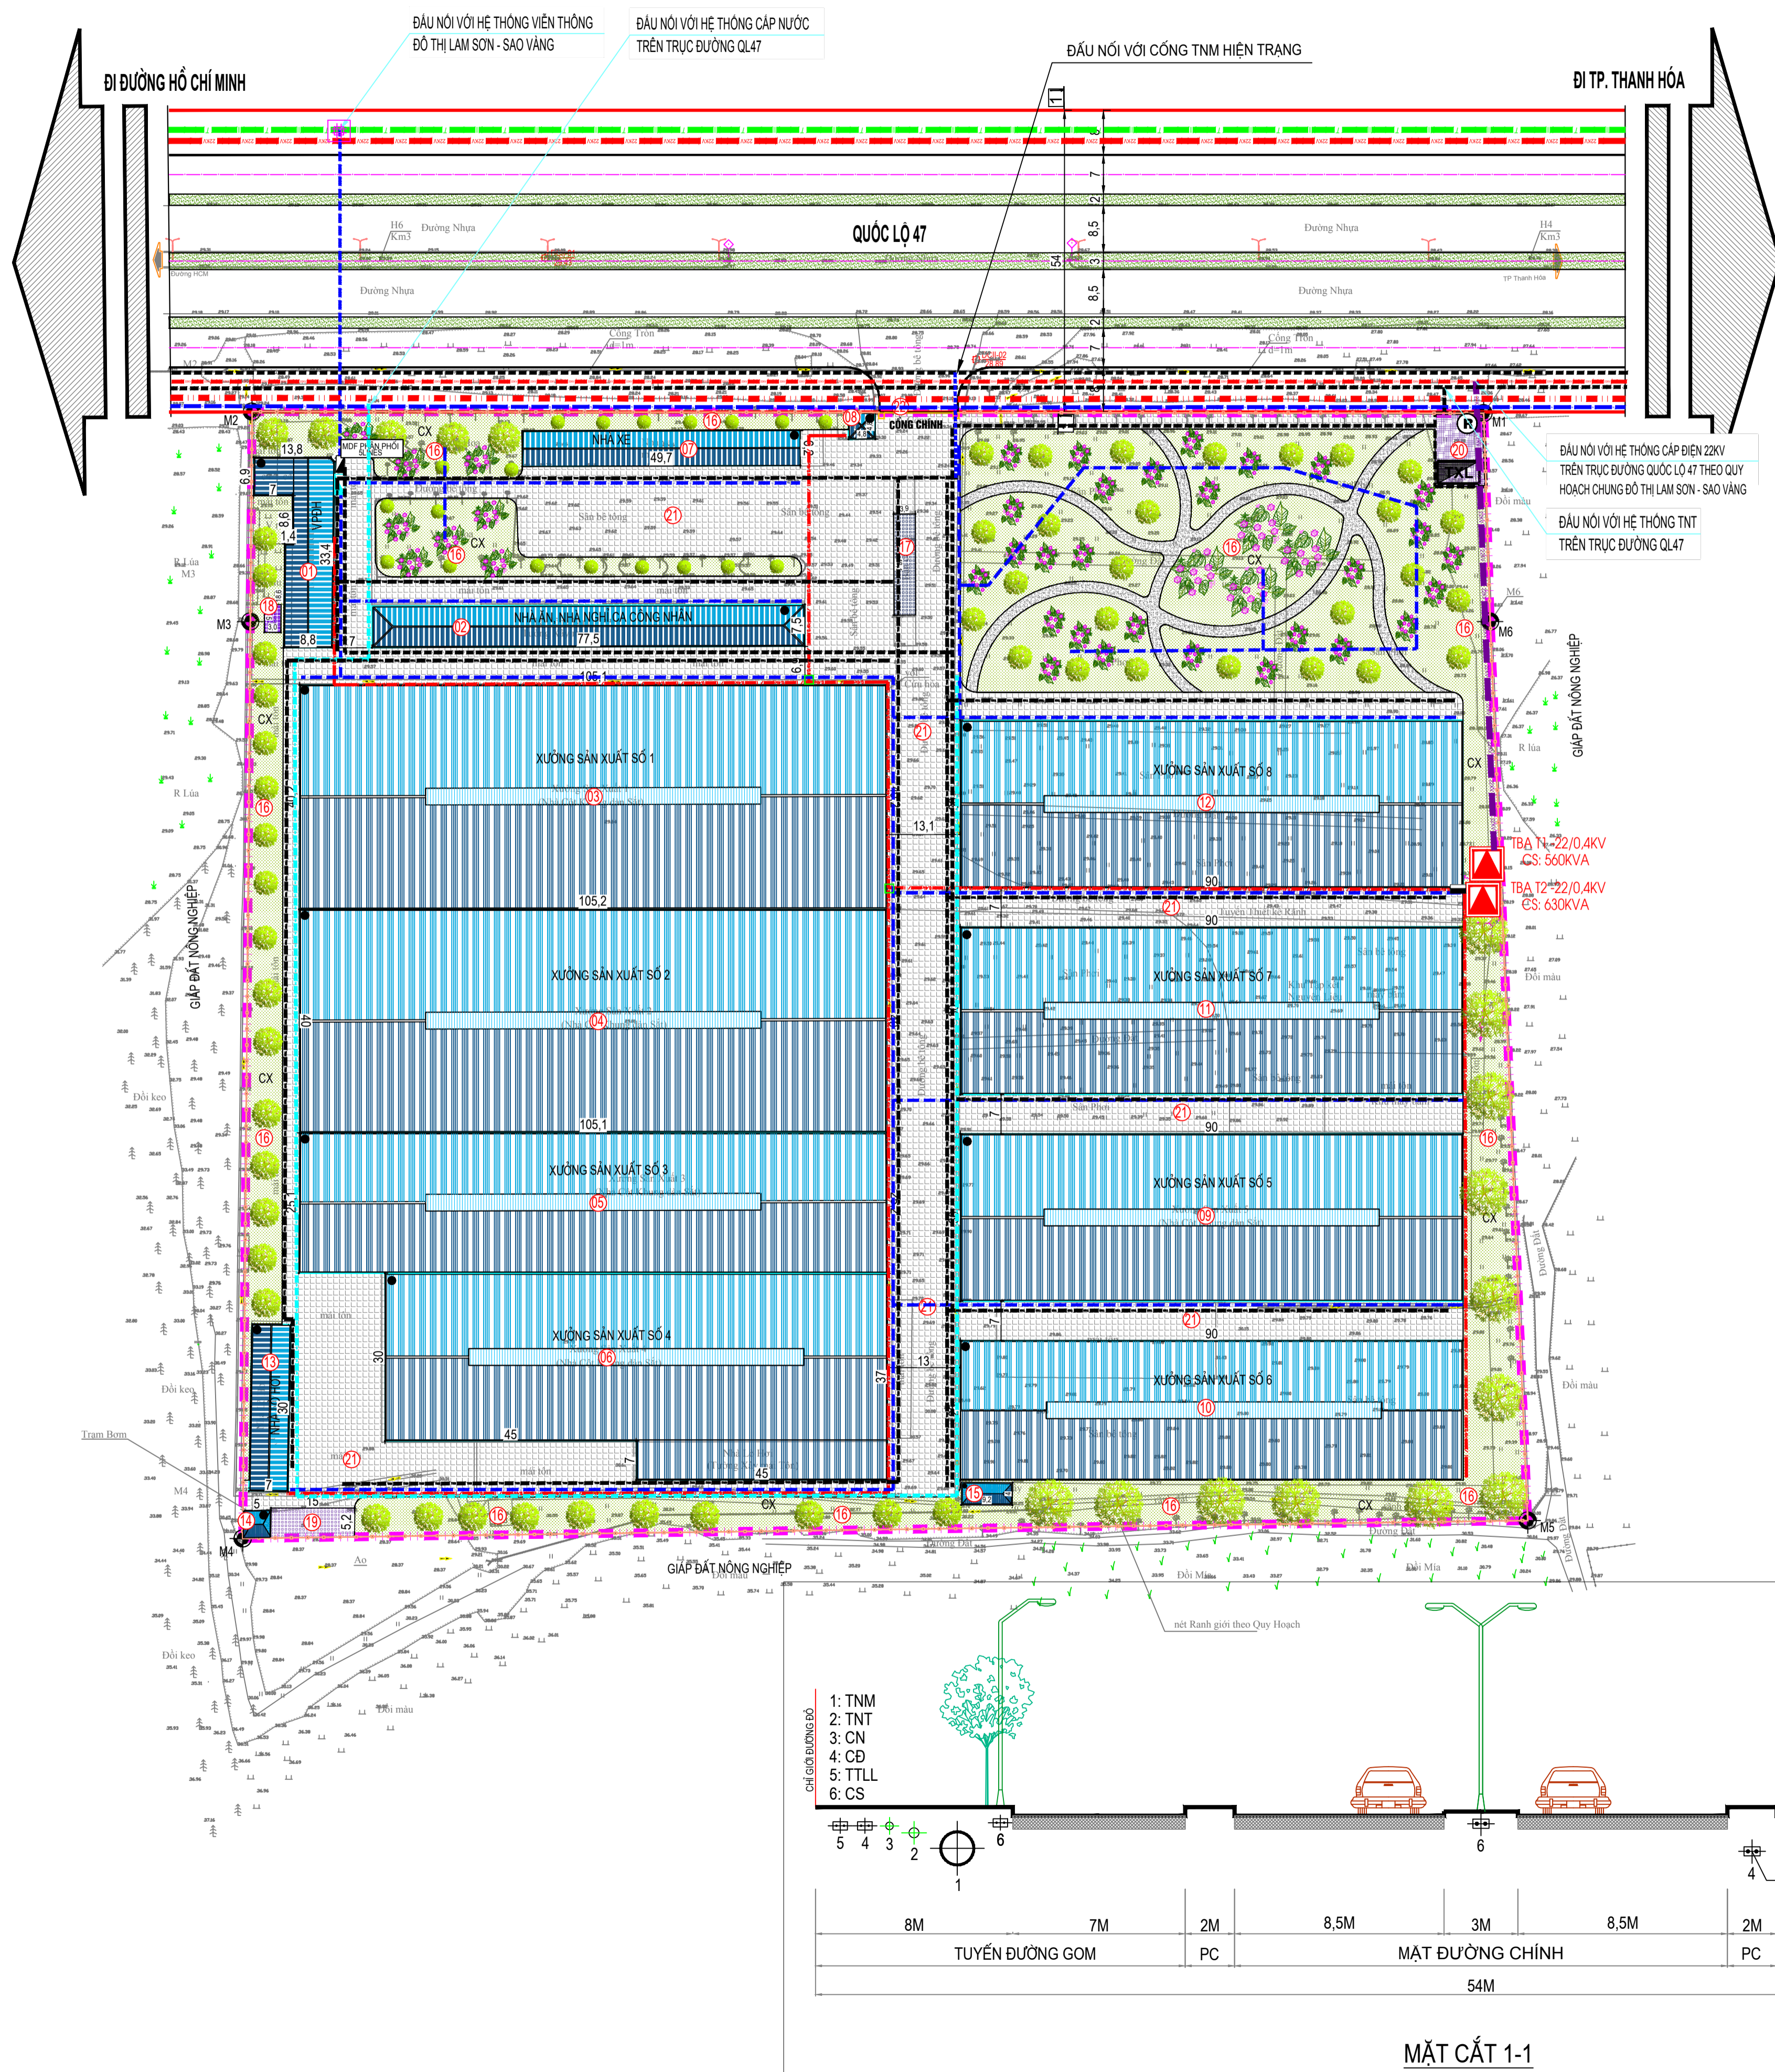

BẢNG TỌA ĐỘ MỐC RANH GIỚI LẬP QUY HOẠCH

TT	TÊN ĐIỂM	TỌA ĐỘ X (M)	TỌA ĐỘ Y (M)
1	M1	2198276.52	545033.76
2	M2	2198276.81	544813.30
3	M3	2198239.25	544812.99
4	M4	2198075.16	544811.63
5	M5	2198078.36	545041.64
6	M6	2198239.25	545034.92

- CHÚ THÍCH**
- DƯỜNG DÂY ĐIỆN 22KV
  - DƯỜNG DÂY ĐIỆN SINH HOẠT, SẢN XUẤT
  - DƯỜNG DÂY CHIẾU SÁNG
  - DƯỜNG ỐNG CẤP NƯỚC THỔ D300
  - DƯỜNG CẤP NƯỚC D150
  - DƯỜNG ỐNG CẤP NƯỚC D32
  - CỐNG THOÁT NƯỚC MƯA
  - CỐNG THOÁT NƯỚC THẢI

**CƠ QUAN PHÊ DUYỆT:**  
UBND TỈNH THANH HÓA  
KÈM THEO QUYẾT ĐỊNH SỐ...../QĐ-UBND NGÀY.../THÁNG.../NĂM 2024

**CƠ QUAN THẨM ĐỊNH:**  
SỞ XÂY DỰNG  
KÈM THEO CÔNG VĂN SỐ...../SXD NGÀY.../THÁNG.../NĂM 2024

**CƠ QUAN TRÌNH DUYỆT:**  
CÔNG TY TNHH SX VÀ TM ĐỒNG TÂM  
KÈM THEO TRÌNH SƠ...../TĐM NGÀY.../THÁNG.../NĂM 2024

**CÔNG TRÌNH- ĐỊA ĐIỂM:**  
ĐIỀU CHỈNH QUY HOẠCH TỔNG MẶT BẰNG XÂY DỰNG TỶ LỆ 1/500 DỰ ÁN NHÀ MÁY SẢN XUẤT, CHẾ BIẾN LÂM SẢN ĐỒNG TÂM TẠI XÃ XUÂN PHÚ HUYỆN THỌ XUÂN

**TÊN BẢN VẼ:**  
BẢN ĐỒ TỔNG HỢP ĐƯỜNG DÂY ĐƯỜNG ỐNG KỸ THUẬT

BẢN VẼ: QH-10 KHỔ GHEP: A0 TỶ LỆ: 1/500 NGÀY.../.../2024

THỂ HIỆN: LÊ VĂN TRẮNG

THIẾT KẾ: LÊ VĂN TRẮNG

Q.L. KỸ THUẬT: LỤC VĂN HÀ

GIÁM ĐỐC: *[Signature]*

ĐỒ NAM HẢI

CÔNG TY CỔ PHẦN THƯƠNG MẠI ĐẠI QUANG JP  
ĐỊC: SNNB ĐINH CÔNG TRƯỜNG PHƯƠNG BA ĐÌNH - THÀNH PHỐ THANH HÓA

**BẢNG QUY ĐỊNH TỐI THIỂU KHOẢNG CÁCH GIỮA CÁC CÔNG TRÌNH NGẦM (M)**

Loại đường ống	Đường ống cấp nước	Cống thoát nước thải	Cống thoát nước mưa	Cấp điện	Cấp thông tin
<b>Khoảng cách theo chiều ngang</b>					
Đường ống cấp nước	0,5	1,0	0,5	0,5	0,5
Cống thoát nước thải	1,0	0,4	0,4	0,5	0,5
Cống thoát nước mưa	0,5	0,4	0,4	0,5	0,5
Cấp điện	0,5	0,5	0,5	0,1	0,5
Cấp thông tin	0,5	0,5	0,5	0,5	0,5
<b>Khoảng cách theo chiều đứng</b>					
Đường ống cấp nước	-	1,0	0,5	0,5	0,5
Cống thoát nước thải	1	-	0,4	0,5	0,5
Cống thoát nước mưa	0,5	0,4	-	0,5	0,5
Cấp điện	0,5	0,5	0,5	0,1	0,5
Cấp thông tin	0,5	0,5	0,5	1	-

