




# BẢN ĐỒ QUY HOẠCH HỆ THỐNG THOÁT NƯỚC MƯA

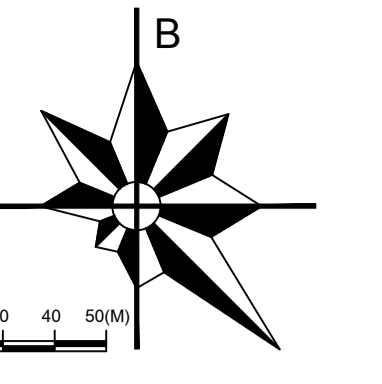

**CHÚ THÍCH:**

- 01 NHÀ VĂN PHÒNG ĐIỀU HÀNH
- 02 NHÀ NGHỈ CA, NHÀ ĂN
- 03 NHÀ XƯỞNG SẢN XUẤT SỐ 1
- 04 NHÀ XƯỞNG SẢN XUẤT SỐ 2
- 05 NHÀ XƯỞNG SẢN XUẤT SỐ 3
- 06 NHÀ XƯỞNG SẢN XUẤT SỐ 4
- 07 NHÀ ĐỂ XE
- 08 NHÀ BẢO VỆ
- 09 NHÀ XƯỞNG SẢN XUẤT SỐ 5
- 10 NHÀ XƯỞNG SẢN XUẤT SỐ 6
- 11 NHÀ XƯỞNG SẢN XUẤT SỐ 7
- 12 NHÀ XƯỞNG SẢN XUẤT SỐ 8
- 13 NHÀ LÒ HƠI
- 14 NHÀ BOM PCCC
- 15 CÂY XANH
- 16 TRAM CÁN
- 17 BỂ NƯỚC SẠCH
- 18 BỂ NƯỚC PCCC
- 19 BỂ XỬ LÝ NƯỚC THẢI
- 20 SÀN ĐƯỜNG GIAO THÔNG NỘI BỘ
- 21 CỐNG CHÍNH

STT	Hạng mục	Đơn vị	Khối lượng
1	Cống TNM D800	m	16
2	Cống TNM B400		1.311
3	Ga thu, thăm	Cái	46

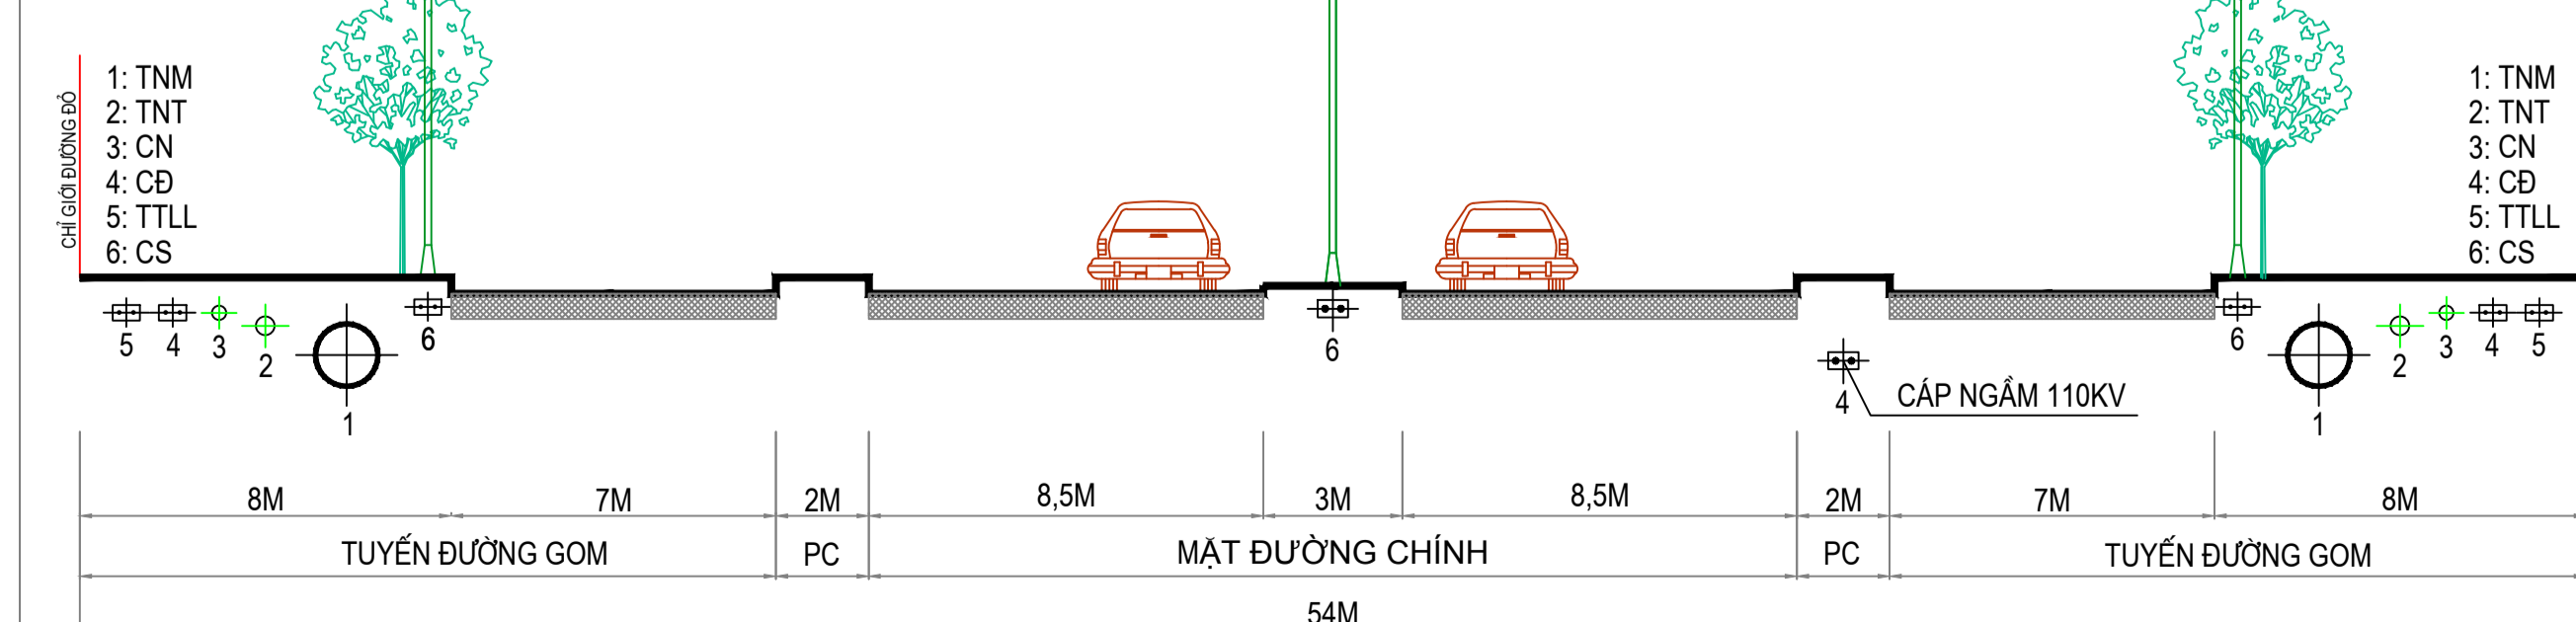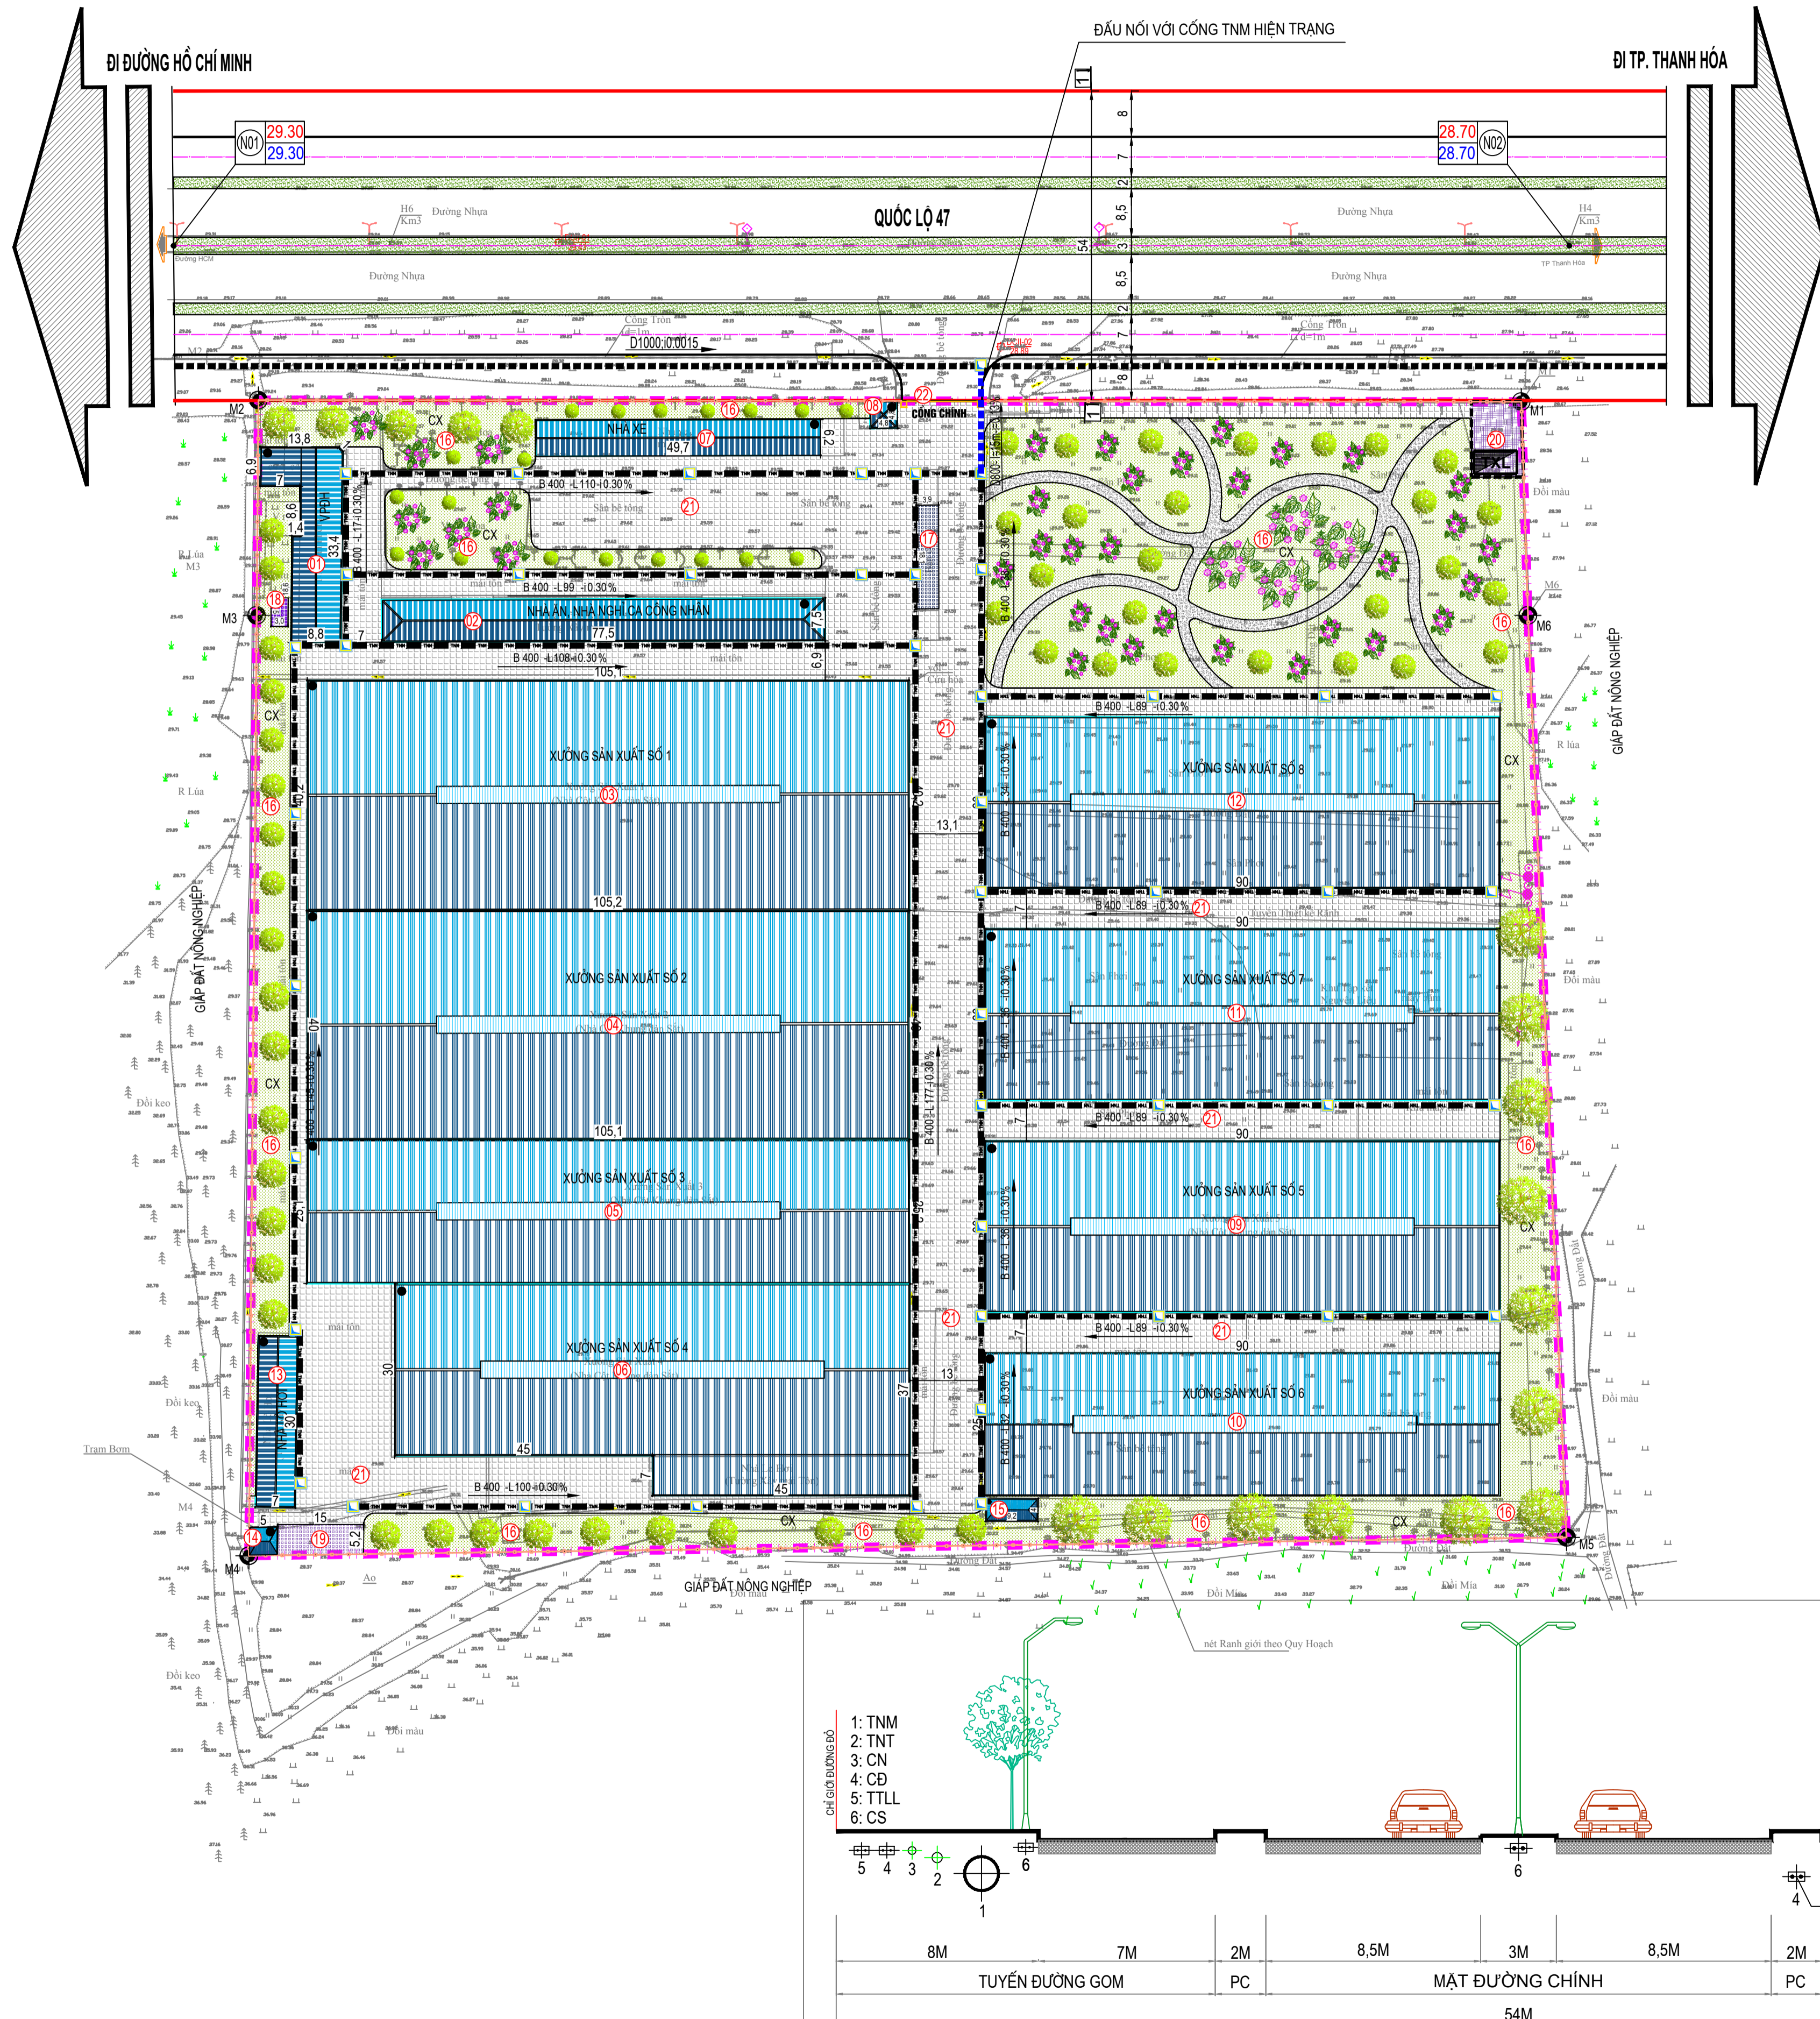

BẢNG TỌA ĐỘ MỐC RANH GIỚI LẬP QUY HOẠCH

TT	TÊN ĐIỂM	TỌA ĐỘ X (M)	TỌA ĐỘ Y (M)
1	M1	2198276.52	545033.76
2	M2	2198276.81	544813.30
3	M3	2198239.25	544812.99
4	M4	2198075.16	544811.63
5	M5	2198078.36	545041.64
6	M6	2198239.25	545034.92

- KÝ HIỆU**
- CỐNG THOÁT NƯỚC MUA THEO QHC
  - CỐNG THOÁT NƯỚC MUA B400
  - CỐNG THOÁT NƯỚC MUA D800
  - BÀN KINH, CHIỀU DÀI, ĐỘ ĐỐC
  - GA THU, GA THĂM

**CƠ QUAN PHÊ DUYỆT:**  
UBND TỈNH THANH HÓA  
Kèm theo Quyết định số.../2024/QĐ-UBND ngày... tháng... năm 2024

**CƠ QUAN THẨM ĐỊNH:**  
SỞ XÂY DỰNG  
Kèm theo Công văn số.../2024 ngày... tháng... năm 2024

**CƠ QUAN TRÌNH DUYỆT:**  
CÔNG TY TNHH SX VÀ TM ĐỒNG TÂM  
Kèm theo Tờ trình số.../2024 ngày... tháng... năm 2024

**CÔNG TRÌNH- ĐỊA ĐIỂM:**  
ĐIỀU CHỈNH QUY HOẠCH TỔNG MẶT BẰNG XÂY DỰNG TỶ LỆ 1/500 DỰ ÁN NHÀ MÁY SẢN XUẤT, CHẾ BIẾN LÂM SẢN ĐỒNG TÂM TẠI XÃ XUÂN PHÚ HUYỆN THỌ XUÂN

**TÊN BẢN VẼ:** BẢN ĐỒ QUY HOẠCH HỆ THỐNG THOÁT NƯỚC MƯA

BẢN VẼ: QH-09	KHỔ GHEP: A0	TỶ LỆ: 1/500	NGÀY: .../.../2024
THỂ HIỆN	LÊ VĂN TRẮNG	THIẾT KẾ	LÊ VĂN TRẮNG
Q.L. KỸ THUẬT	LỤC VĂN HÀ		

GIÁM ĐỐC:  
*[Signature]*  
**ĐỖ NAM HẢI**