


BẢN ĐỒ QUY HOẠCH HỆ THỐNG THOÁT NƯỚC THẢI

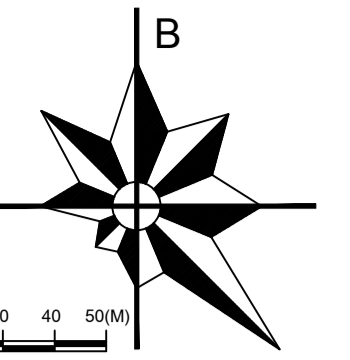



BẢNG TỌA ĐỘ MỐC RANH GIỚI LẬP QUY HOẠCH

TT	TÊN ĐIỂM	TỌA ĐỘ X (M)	TỌA ĐỘ Y (M)
1	M1	2198276.52	545033.76
2	M2	2198276.81	544813.30
3	M3	2198239.25	544812.99
4	M4	2198075.16	544811.63
5	M5	2198078.36	545041.64
6	M6	2198239.25	545034.92

KÝ HIỆU

- CỐNG THOÁT NƯỚC THẢI
- GA THU NƯỚC THẢI
- ĐIỂM TẬP KẾT RÁC THẢI
- BÊN KINH - CHIỀU DÀI - ĐỘ ĐỐC

- CHÚ THÍCH:**
- 01 NHÀ VĂN PHÒNG ĐIỀU HÀNH
 - 02 NHÀ NGHỈ CA, NHÀ ĂN
 - 03 NHÀ XƯỞNG SẢN XUẤT SỐ 1
 - 04 NHÀ XƯỞNG SẢN XUẤT SỐ 2
 - 05 NHÀ XƯỞNG SẢN XUẤT SỐ 3
 - 06 NHÀ XƯỞNG SẢN XUẤT SỐ 4
 - 07 NHÀ ĐỂ XE
 - 08 NHÀ BẢO VỆ
 - 09 NHÀ XƯỞNG SẢN XUẤT SỐ 5
 - 10 NHÀ XƯỞNG SẢN XUẤT SỐ 6
 - 11 NHÀ XƯỞNG SẢN XUẤT SỐ 7
 - 12 NHÀ XƯỞNG SẢN XUẤT SỐ 8
 - 13 NHÀ LÒ HƠI
 - 14 NHÀ BƠM PCCC
 - 15 CÂY XANH
 - 16 TRAM CÁN
 - 17 BỂ NƯỚC SẠCH
 - 18 BỂ NƯỚC PCCC
 - 19 BỂ XỬ LÝ NƯỚC THẢI
 - 20 SÀN ĐƯỜNG GIAO THÔNG NỘI BỘ
 - 21 CỐNG CHÍNH

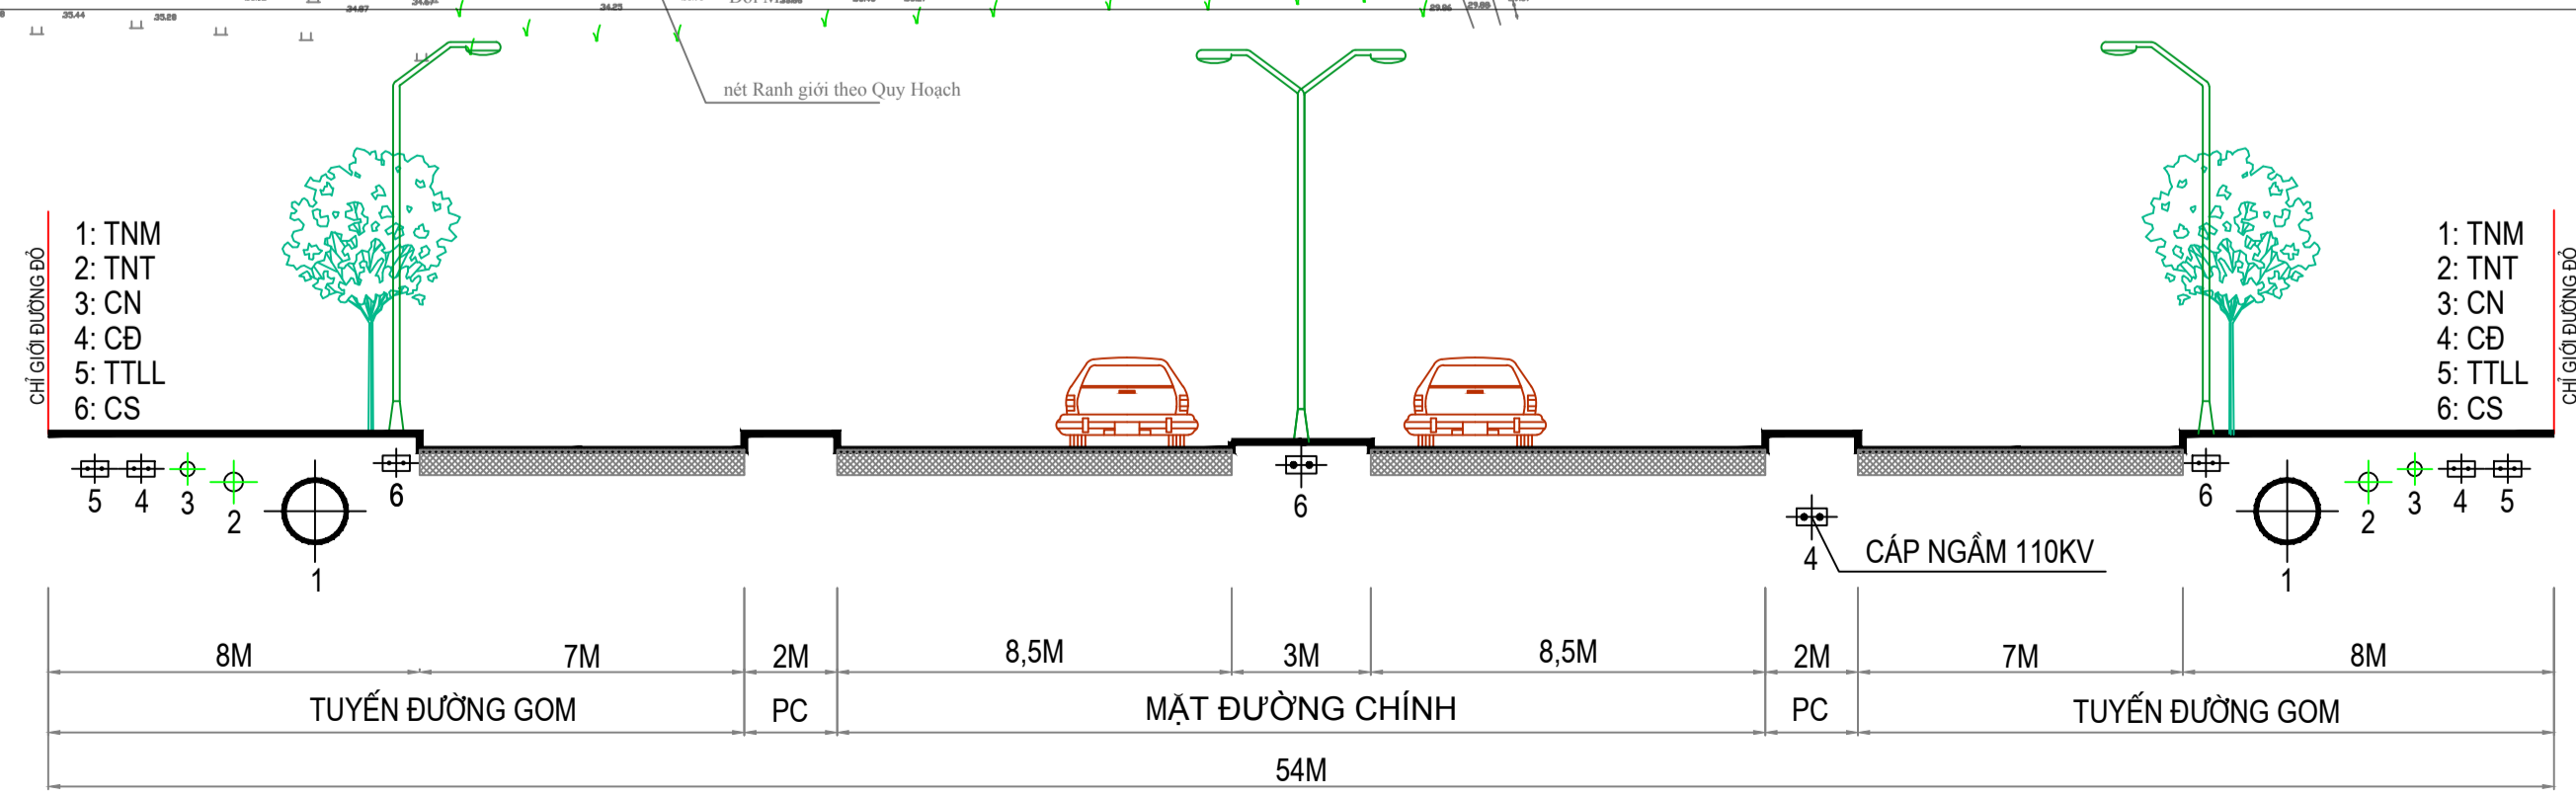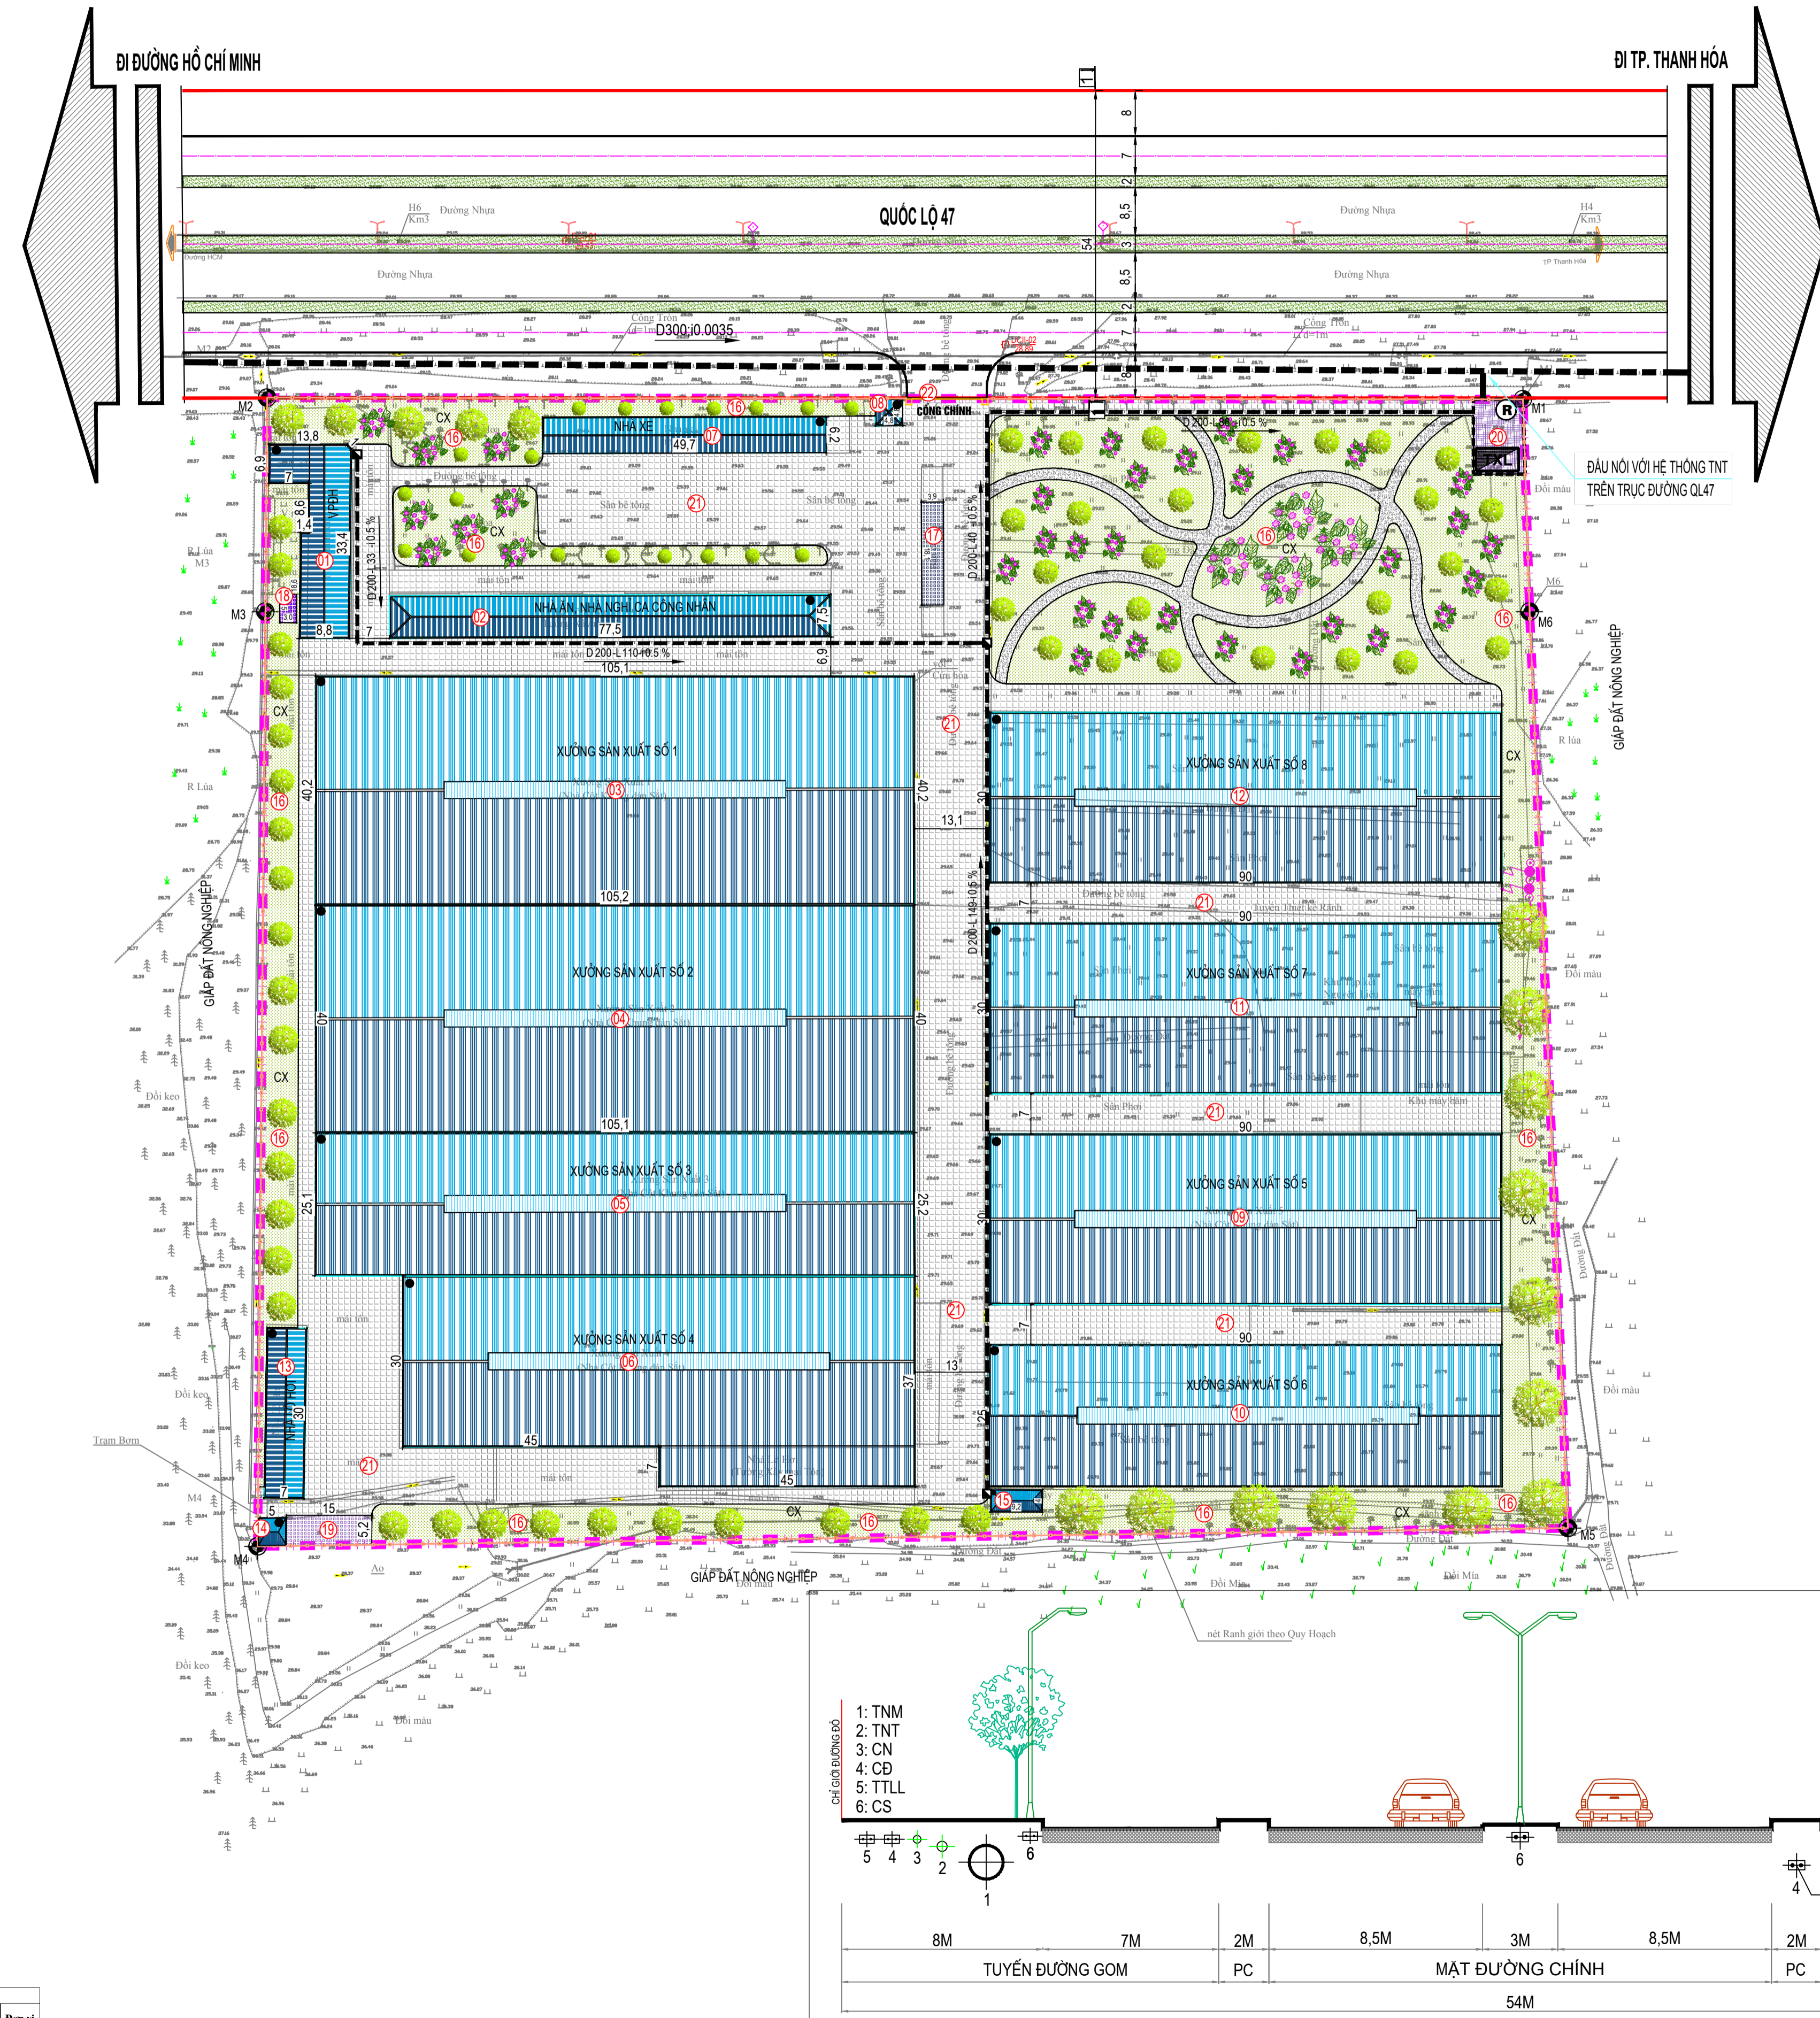

BẢNG TỔNG HỢP KHỐI LƯỢNG TNT

STT	Hạng mục	Đơn vị	Khối lượng
1	Cống TNT D200	m	418
2	Ga Thu	Cái	3
3	Điểm tập kết rác thải	Điểm	1

BẢNG TỔNG HỢP NHU CẦU THOÁT NƯỚC THẢI

STT	Loại hình	Số người	Chỉ tiêu	Nhu cầu nước thải (m ³ /ngày)
1	Nước sinh hoạt	300	120l/người.d	36
2	Nước mưa		30,0	
Tổng nhu cầu nước thải:				36,0
Tỷ lệ thu gom xử lý:				100%

BẢNG TÍNH TOÁN NHU CẦU CHẤT THẢI RẮN

STT	Hạng mục	Quy mô	Chỉ tiêu	Khối lượng	Đơn vị
1	Khối lượng rác thải sinh hoạt	300 người	0,8kg/ng.d	240	kg
2	Khối lượng rác thải công nghiệp	4,49 ha	0,31ha/ng.d	1,35	tấn
Tổng nhu cầu:				0,69	tấn

CƠ QUAN PHÊ DUYỆT:
UBND TỈNH THANH HÓA
Kèm theo Quyết định số...../QĐ-UBND NGÀY.....THÁNG.....NĂM 2024

CƠ QUAN THẨM ĐỊNH:
SỞ XÂY DỰNG
Kèm theo Công văn số...../SXD NGÀY.....THÁNG.....NĂM 2024

CƠ QUAN TRÌNH DUYỆT:
CÔNG TY TNHH SX VÀ TM ĐỒNG TÂM
Kèm theo Trình số...../CT NGÀY.....THÁNG.....NĂM 2024

CÔNG TRÌNH - ĐỊA ĐIỂM:
ĐIỀU CHỈNH QUY HOẠCH TỔNG MẶT BẰNG XÂY DỰNG TỶ LỆ 1/500 DỰ ÁN NHÀ MÁY SẢN XUẤT, CHẾ BIẾN LÂM SẢN ĐỒNG TÂM TẠI XÃ XUÂN PHÚ HUYỆN THỌ XUÂN

TÊN BẢN VẼ:
BẢN ĐỒ QUY HOẠCH TỔNG MẶT BẰNG, PHƯƠNG ÁN KIẾN TRÚC CÔNG TRÌNH

BẢN VẼ: QH - 03	KHỒ GHEP: A0	TỶ LỆ: 1/500	NGÀY: .../.../2024
THỂ HIỆN	LÊ VĂN TRẮNG	THIẾT KẾ	LÊ VĂN TRẮNG
Q.L. KỸ THUẬT	LỤC VĂN HÀ		

GIÁM ĐỐC:

ĐỒ NAM HẢI