


ĐIỀU CHỈNH QUY HOẠCH TỔNG MẶT BẰNG XÂY DỰNG TỶ LỆ 1/500 DỰ ÁN NHÀ MÁY SẢN XUẤT, CHẾ BIẾN LÂM SẢN ĐỒNG TÂM TẠI XÃ XUÂN PHÚ HUYỆN THỌ XUÂN

BẢN ĐỒ QUY HOẠCH HỆ THỐNG CẤP NƯỚC

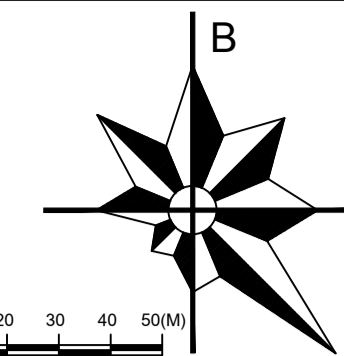

BẢNG TỌA ĐỘ MỐC RANH GIỚI LẬP QUY HOẠCH



TT	TÊN ĐIỂM	TỌA ĐỘ X (M)	TỌA ĐỘ Y (M)
1	M1	2198276.52	545033.76
2	M2	2198276.81	544813.30
3	M3	2198239.25	544812.99
4	M4	2198075.16	544811.63
5	M5	2198078.36	545041.64
6	M6	2198239.25	545034.92

KÝ HIỆU:

- ỚNG CẤP NƯỚC NGUỒN
- - - ỚNG CẤP NƯỚC PHÂN PHỐI
- - - ỚNG CẤP NƯỚC DỊCH VỤ
- HỒ VẠN ĐIỀU TIẾT
- Ø150 - L=260m ĐƯỜNG KÍNH(MM) - CHIỀU DÀI(M)
- TRỤ CỨU HÒA

CHÚ THÍCH:

- 01 NHÀ VÁN PHÒNG ĐIỀU HÀNH
- 02 NHÀ NGHỈ CA, NHÀ ĂN
- 03 NHÀ XƯỞNG SẢN XUẤT SỐ 1
- 04 NHÀ XƯỞNG SẢN XUẤT SỐ 2
- 05 NHÀ XƯỞNG SẢN XUẤT SỐ 3
- 06 NHÀ XƯỞNG SẢN XUẤT SỐ 4
- 07 NHÀ ĐỂ XE
- 08 NHÀ BẢO VỆ
- 09 NHÀ XƯỞNG SẢN XUẤT SỐ 5
- 10 NHÀ XƯỞNG SẢN XUẤT SỐ 6
- 11 NHÀ XƯỞNG SẢN XUẤT SỐ 7
- 12 NHÀ XƯỞNG SẢN XUẤT SỐ 8
- 13 NHÀ LÒ HƠI
- 14 NHÀ BOM PCCC
- 15 CÂY XANH
- 16 TRAM CÁN
- 17 BỂ NƯỚC SẠCH
- 18 BỂ NƯỚC PCCC
- 19 BỂ XỬ LÝ NƯỚC THẢI
- 20 SÀN ĐƯỜNG GIAO THÔNG NỘI BỘ
- 21 CỐNG CHÍNH

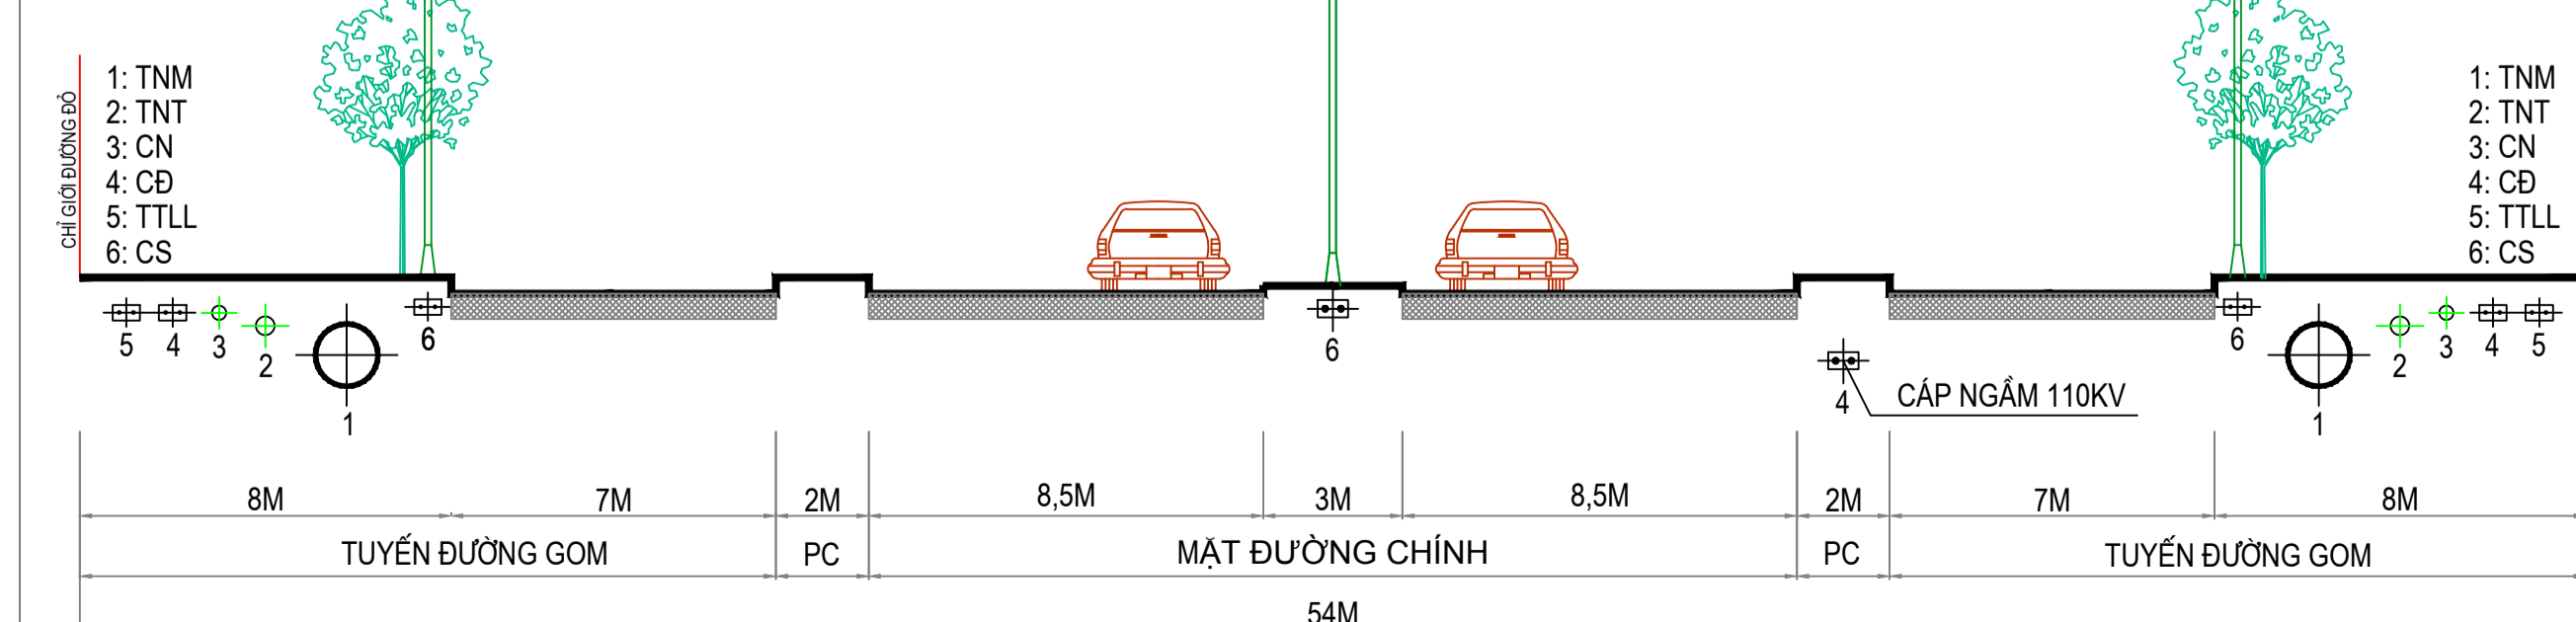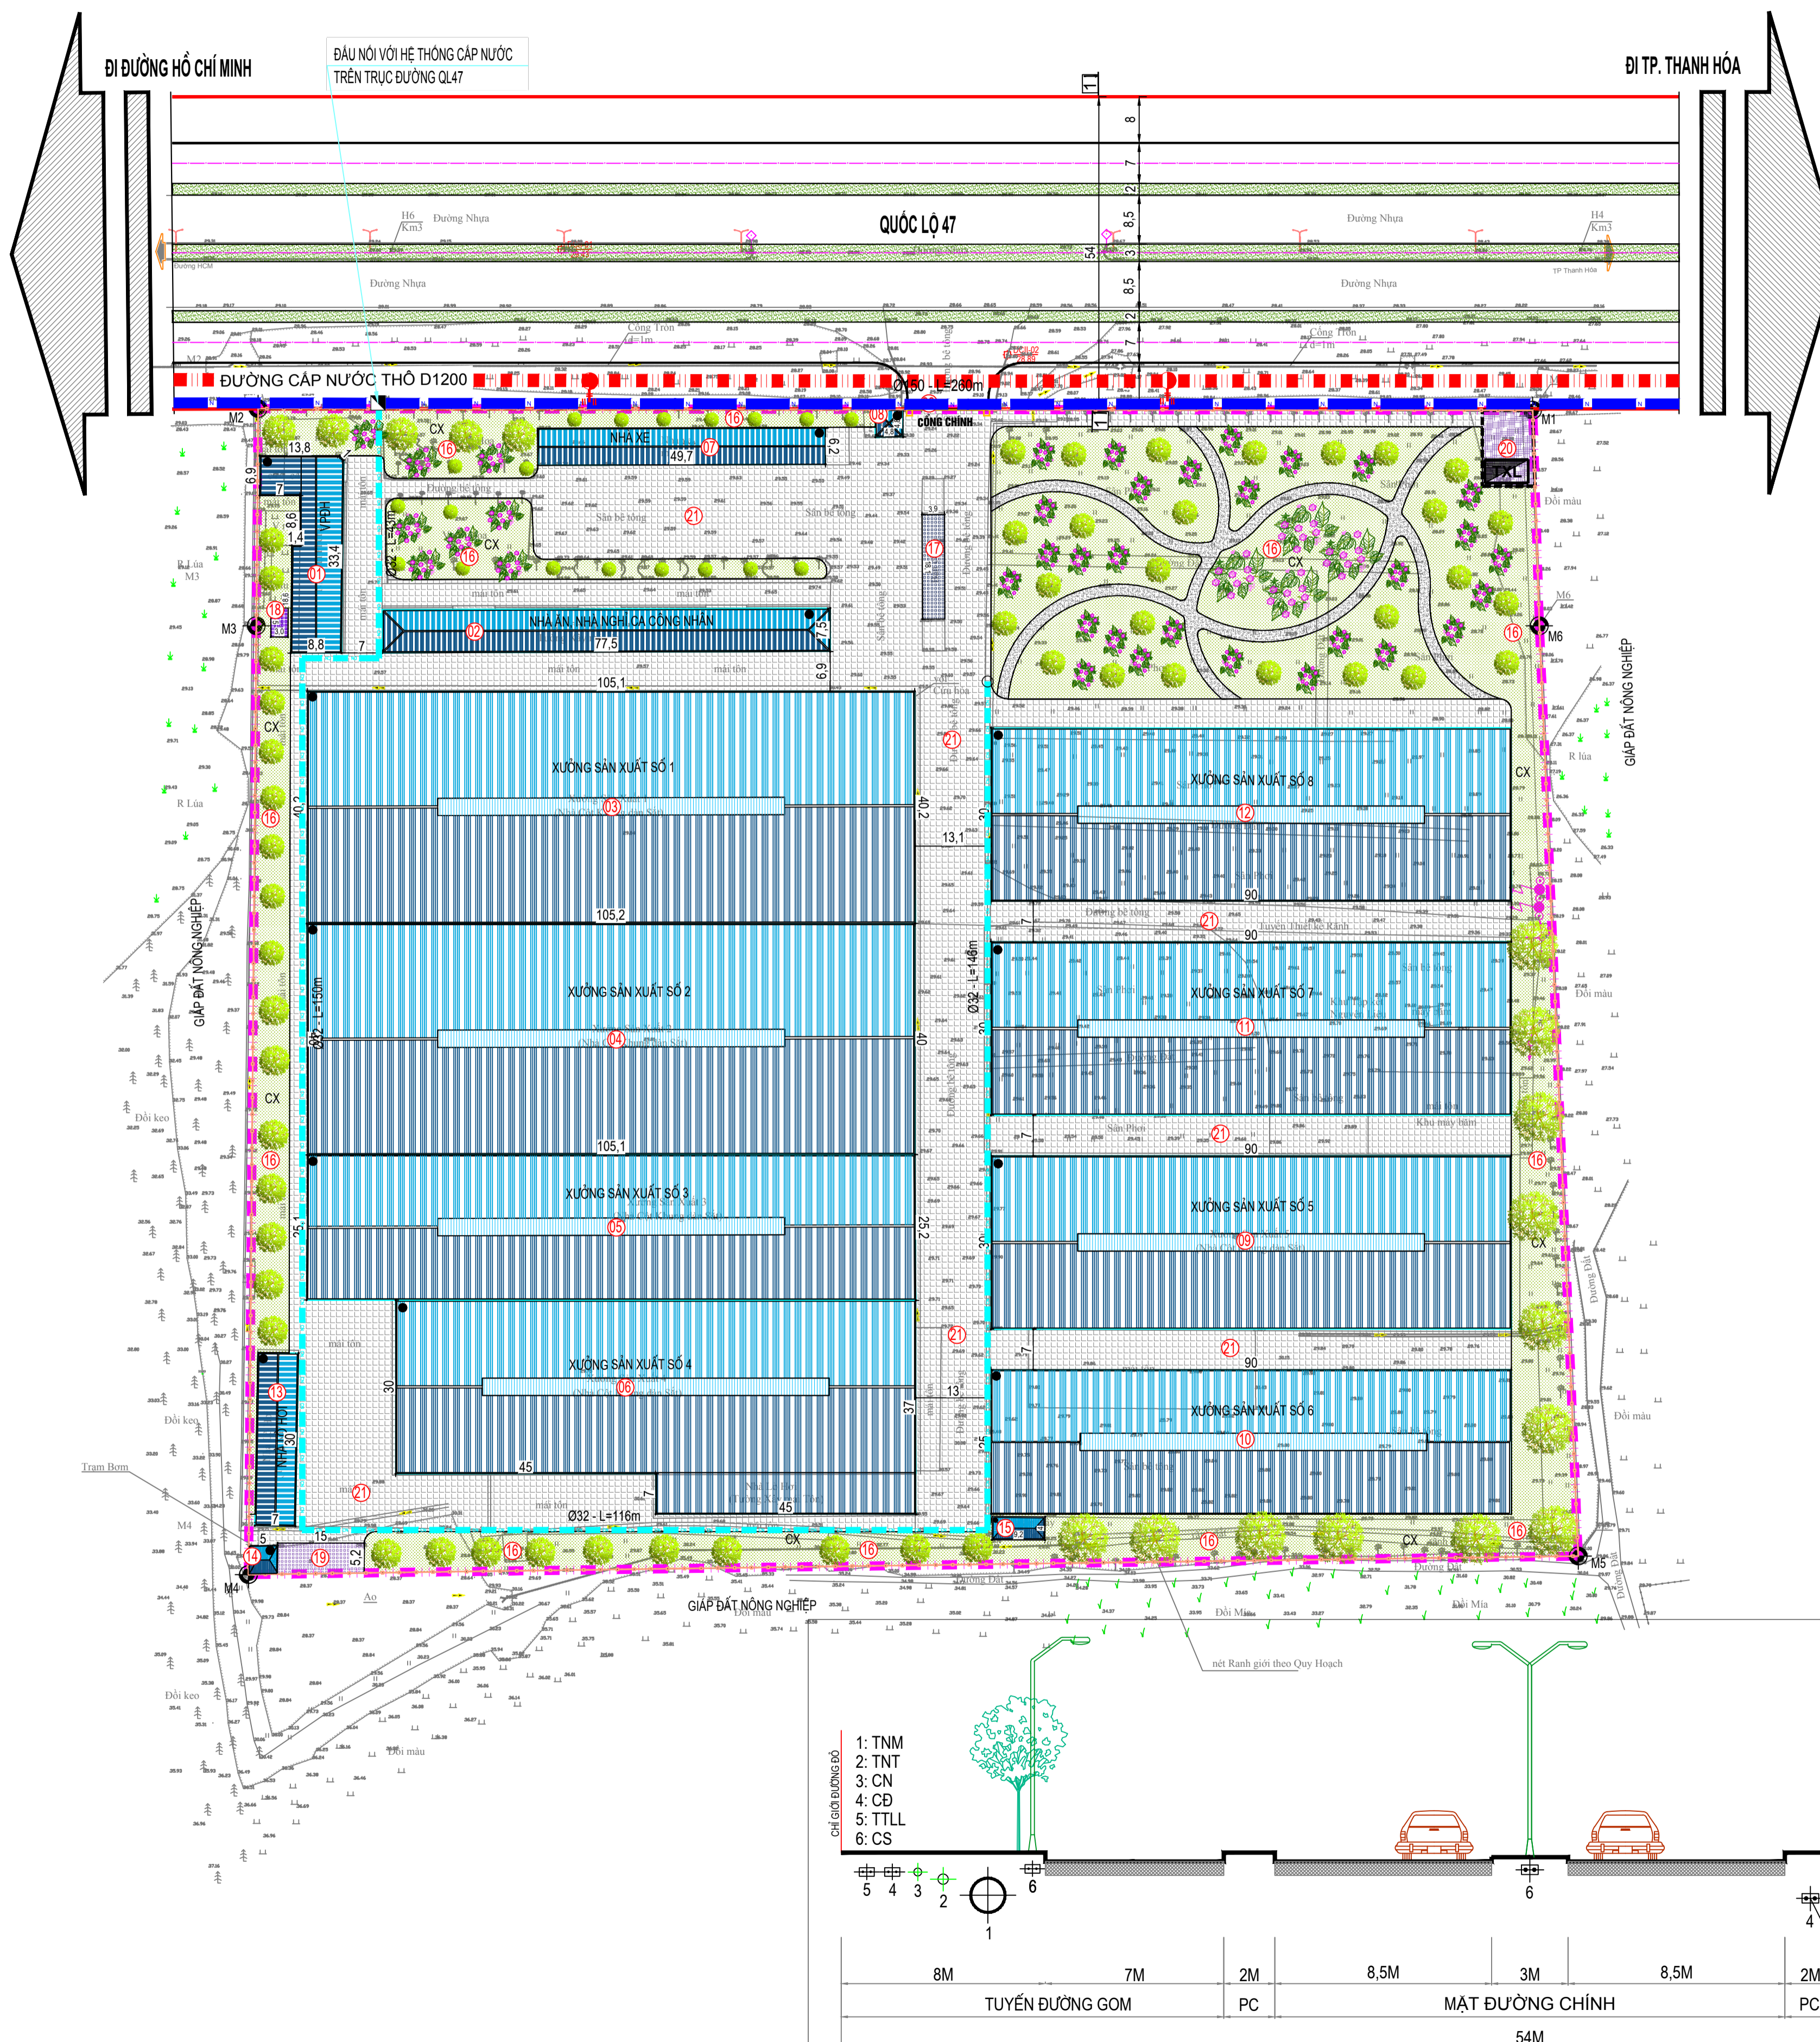

BẢNG TỔNG HỢP KHỐI LƯỢNG CẤP NƯỚC

STT	Hạng mục	Đơn vị	Khối lượng
1	Đường ống DN32	m	473
2	Hố van	Cái	1

BẢNG TỔNG HỢP NHU CẦU DÙNG NƯỚC

STT	Loại hình	Diện tích (m ²)	Số người	Chỉ tiêu	Nhu cầu cấp nước (m ³ /ngày)
-	Nước s.hoạt ngày max ko 1,2				36
-	Sinh hoạt		300	120l/người.d	30,0
-	Cây xanh	9.163,5		3l/m ² .ngày	27,5
-	Sinh viên	44.998,1		20m ³ /ha.ngày	90,0
A	Tổng nhu cầu:				153,5
B	Chứa cháy 1 đăm cháy trong 3h			15l/s	162
C	Bể dự phòng PCCC: 170 m³				

CƠ QUAN PHÊ DUYỆT:
UBND TỈNH THANH HÓA
Kèm theo Quyết định số...../QĐ-UBND NGÀY.....THÁNG.....NĂM 2024

CƠ QUAN THẨM ĐỊNH:
SỞ XÂY DỰNG
Kèm theo Công văn số...../SXD NGÀY.....THÁNG.....NĂM 2024

CƠ QUAN TRÌNH DUYỆT:
CÔNG TY TNHH SX VÀ TM ĐỒNG TÂM
Kèm theo Trình số...../CT NGÀY.....THÁNG.....NĂM 2024

CÔNG TRÌNH - ĐỊA ĐIỂM:
ĐIỀU CHỈNH QUY HOẠCH TỔNG MẶT BẰNG XÂY DỰNG TỶ LỆ 1/500 DỰ ÁN NHÀ MÁY SẢN XUẤT, CHẾ BIẾN LÂM SẢN ĐỒNG TÂM TẠI XÃ XUÂN PHÚ HUYỆN THỌ XUÂN

TÊN BẢN VẼ: BẢN ĐỒ QUY HOẠCH HỆ THỐNG CẤP NƯỚC

BẢN VẼ: QH - 07	KHỒ GHEP: A0	TỶ LỆ: 1/500	NGÀY:...../...../2024
THỂ HIỆN	LÊ VĂN TRẮNG		
THIẾT KẾ	LÊ VĂN TRẮNG		
Q.L. KỸ THUẬT	LỤC VĂN HÀ		

GIÁM ĐỐC:

ĐỖ NAM HẢI