


ĐIỀU CHỈNH QUY HOẠCH TỔNG MẶT BẰNG XÂY DỰNG TỶ LỆ 1/500 DỰ ÁN NHÀ MÁY SẢN XUẤT, CHẾ BIẾN LÂM SẢN ĐỒNG TÂM TẠI XÃ XUÂN PHÚ HUYỆN THỌ XUÂN

BẢN VẼ CHUẨN BỊ KỸ THUẬT CAO ĐỘ SAN NỀN

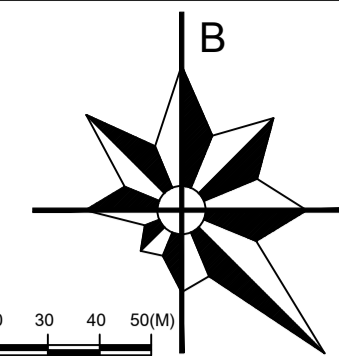


CHÚ THÍCH:

- 01 NHÀ VĂN PHÒNG ĐIỀU HÀNH
- 02 NHÀ NGHỈ CA, NHÀ ĂN
- 03 NHÀ XƯỞNG SẢN XUẤT SỐ 1
- 04 NHÀ XƯỞNG SẢN XUẤT SỐ 2
- 05 NHÀ XƯỞNG SẢN XUẤT SỐ 3
- 06 NHÀ XƯỞNG SẢN XUẤT SỐ 4
- 07 NHÀ ĐỂ XE
- 08 NHÀ BẢO VỆ
- 09 NHÀ XƯỞNG SẢN XUẤT SỐ 5
- 10 NHÀ XƯỞNG SẢN XUẤT SỐ 6
- 11 NHÀ XƯỞNG SẢN XUẤT SỐ 7
- 12 NHÀ XƯỞNG SẢN XUẤT SỐ 8
- 13 NHÀ LÒ HƠI
- 14 NHÀ BOM PCCC
- 15 CÂY XANH
- 16 TRAM CÁN
- 17 BỂ NƯỚC SẠCH
- 18 BỂ NƯỚC PCCC
- 19 BỂ XỬ LÝ NƯỚC THẢI
- 20 SÀN ĐƯỜNG GIAO THÔNG NỘI BỘ
- 21 CỐNG CHÍNH

GHI CHÚ:

- * SAN NỀN CỤC BỘ KHU VỰC PHÍA ĐÔNG, CÁC KHU VỰC KHÁC ĐƯỢC GIỮ NGUYÊN HIỆN TRẠNG KHÔNG SAN NỀN
- * ĐỘ DỐC SAN NỀN 0.4% ĐẢM BẢO KHỐI LƯỢNG SAN NỀN ÍT NHẤT
- * HƯỚNG DỐC RA TRỰC ĐƯỜNG QUỐC LỘ 47:

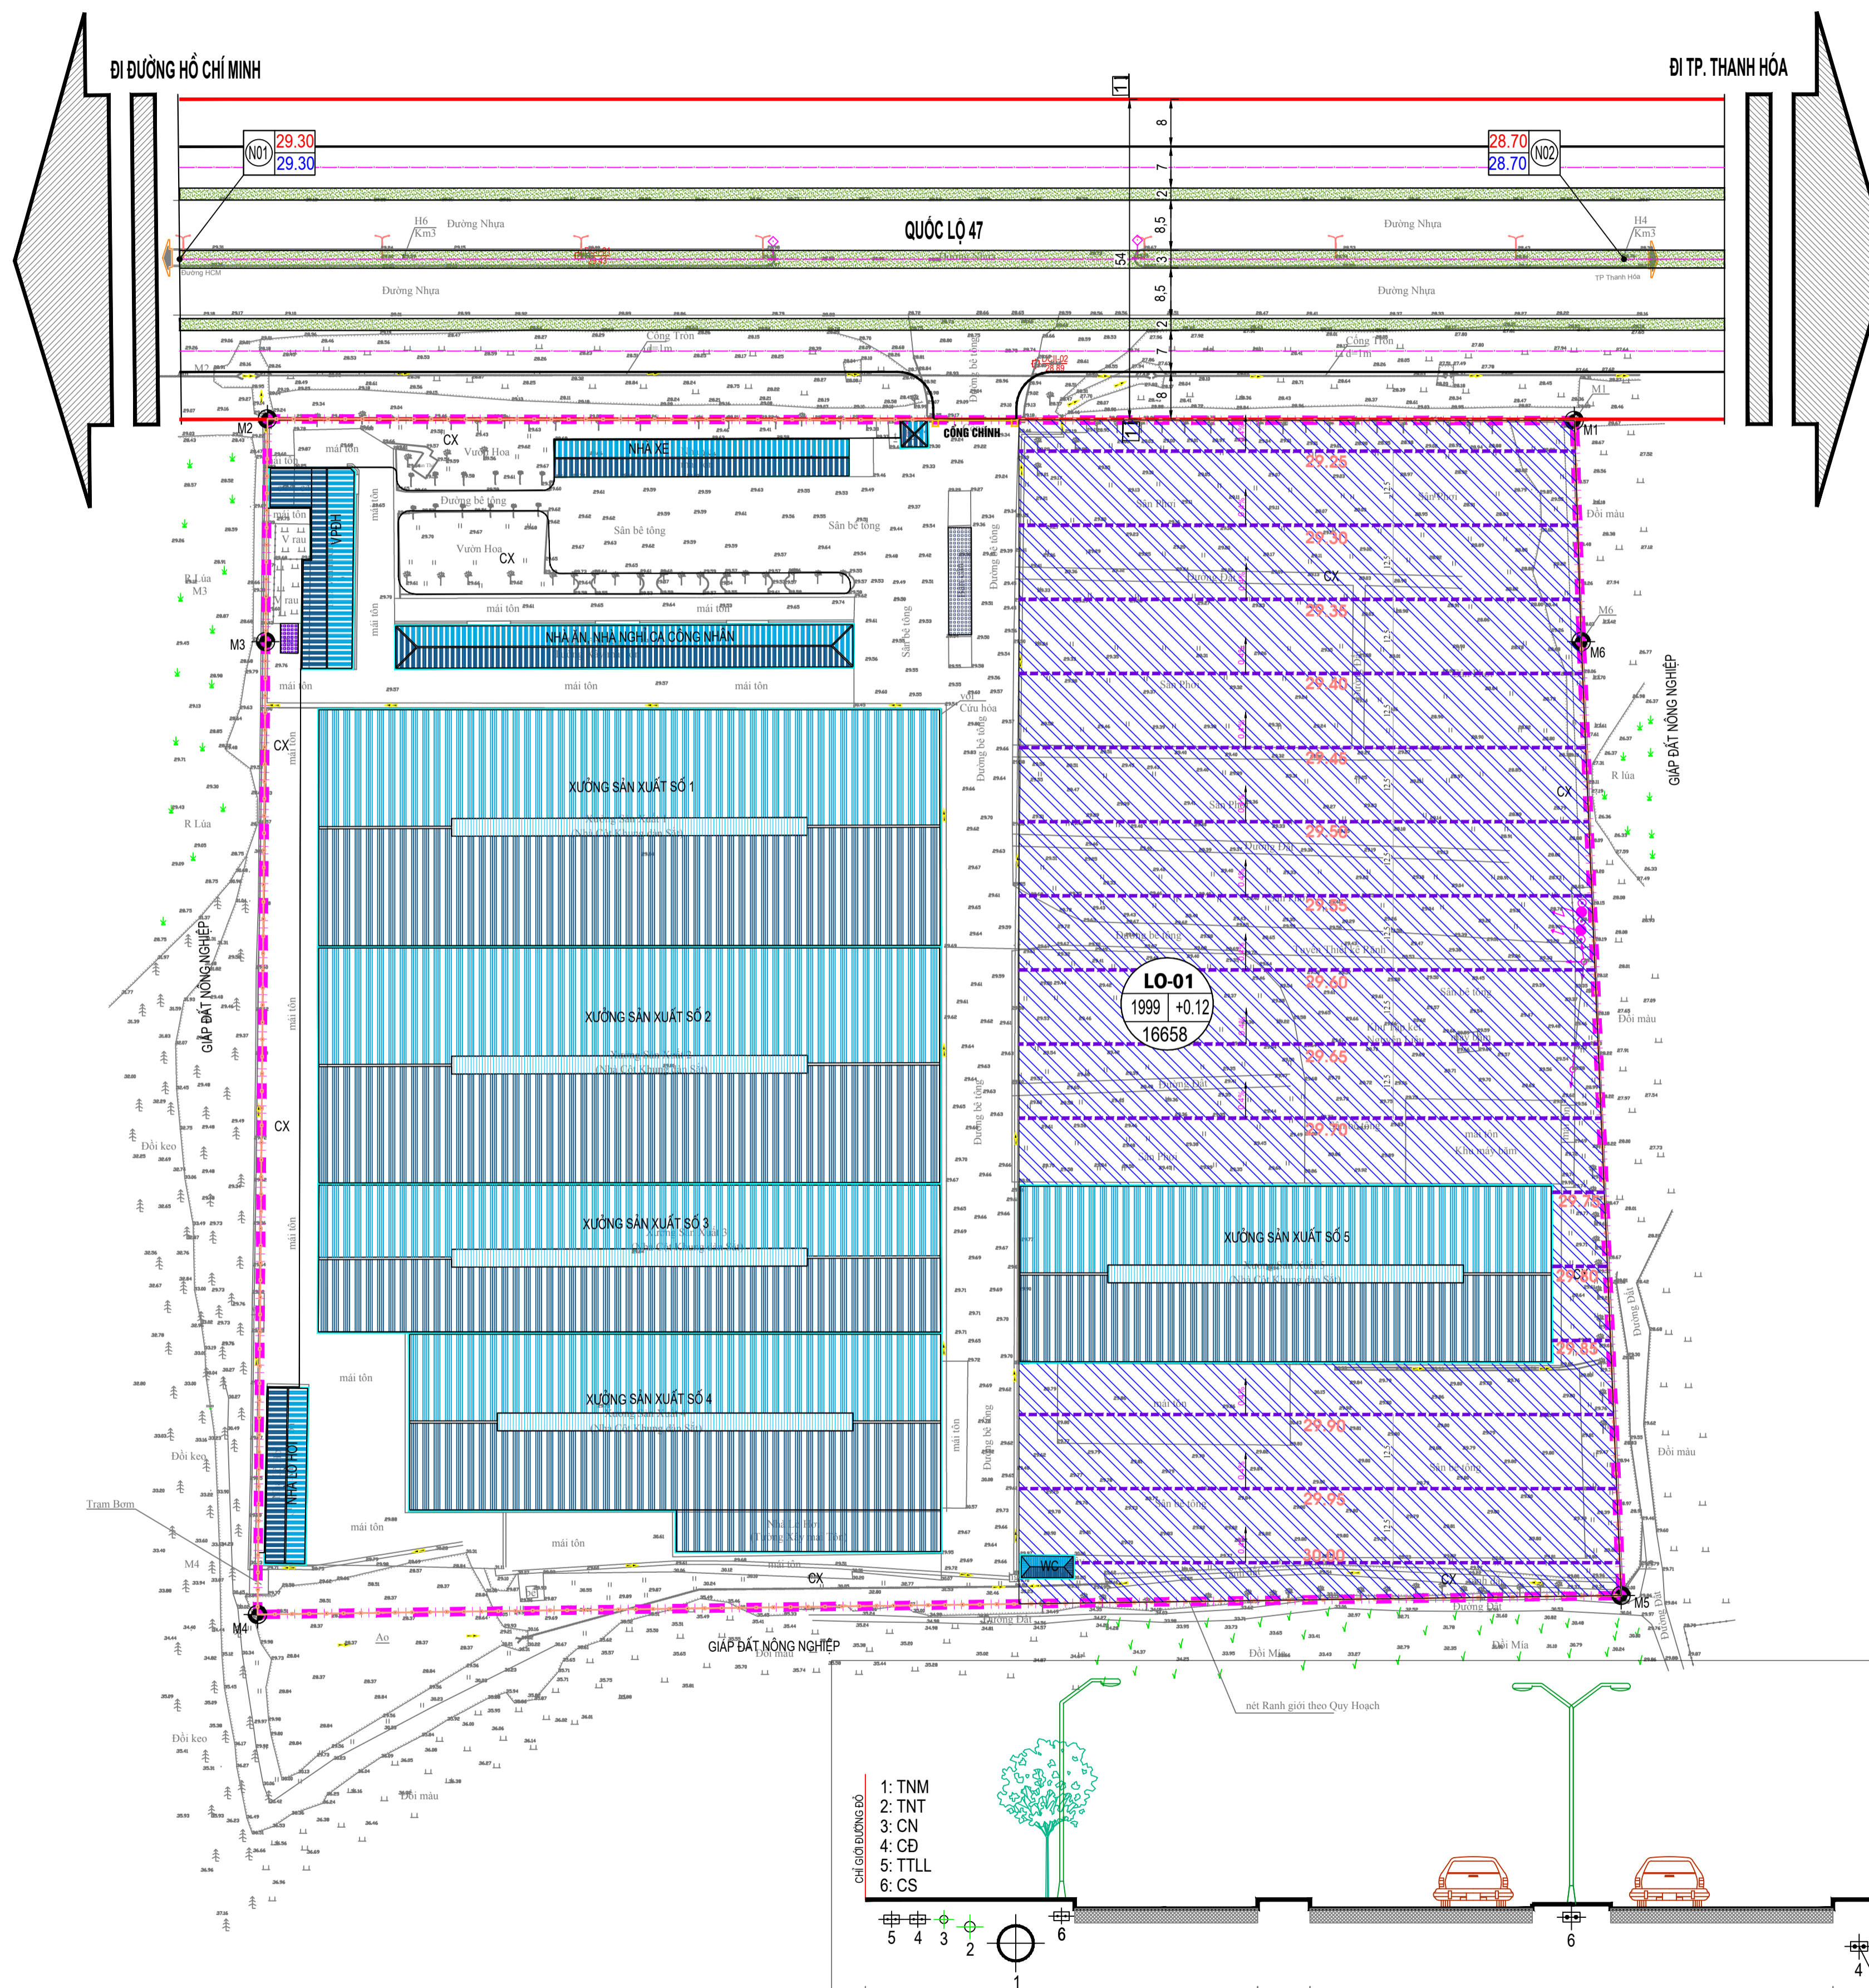

BẢNG TỌA ĐỘ MỐC RANH GIỚI LẬP QUY HOẠCH

TT	TÊN ĐIỂM	TỌA ĐỘ X (M)	TỌA ĐỘ Y (M)
1	M1	2198276.52	545033.76
2	M2	2198276.81	544813.30
3	M3	2198239.25	544812.99
4	M4	2198075.16	544811.63
5	M5	2198078.36	545041.64
6	M6	2198239.25	545034.92

KÍ HIỆU :

- RANH GIỚI DỰ ÁN
- + M6 MỐC RANH GIỚI DỰ ÁN
- HƯỚNG DỐC, ĐỘ DỐC SAN NỀN
- 29.00 ĐƯỜNG ĐỒNG MỨC THIẾT KẾ
- 29.00 CAO ĐỘ THIẾT KẾ

TÊN Ồ ĐẤT	
KL SAN NỀN (M3)	LO-01
1999	+0.12
16658	CAO ĐỘ SAN NỀN TB
	DIỆN TÍCH Ồ ĐẤT

CƠ QUAN PHÊ DUYỆT:
UBND TỈNH THANH HÓA
KÈM THEO QUYẾT ĐỊNH SỐ: AD-UBND NGÀY: THÁNG: NĂM 2024

CƠ QUAN THẨM ĐỊNH:
SỞ XÂY DỰNG
KÈM THEO CÔNG VĂN SỐ: NGÀY: THÁNG: NĂM 2024

CƠ QUAN TRÌNH DUYỆT:
CÔNG TY TNHH SX VÀ TM ĐỒNG TÂM
KÈM THEO TRÌNH SƠ: NGÀY: THÁNG: NĂM 2024

CÔNG TRÌNH- ĐỊA ĐIỂM:
ĐIỀU CHỈNH QUY HOẠCH TỔNG MẶT BẰNG XÂY DỰNG TỶ LỆ 1/500 DỰ ÁN NHÀ MÁY SẢN XUẤT, CHẾ BIẾN LÂM SẢN ĐỒNG TÂM TẠI XÃ XUÂN PHÚ HUYỆN THỌ XUÂN

TÊN BẢN VẼ:
BẢN VẼ CHUẨN BỊ KỸ THUẬT CAO ĐỘ SAN NỀN

BẢN VẼ: QH - 05	KHỐ GHEP: A0	TỶ LỆ: 1/500	NGÀY: .../.../2024
THỂ HIỆN	LÊ VĂN TRẮNG		
THIẾT KẾ	LÊ VĂN TRẮNG		
Q.L. KỸ THUẬT	LỤC VĂN HÀ		

GIÁM ĐỐC:

ĐỖ NAM HẢI

CÔNG TY CỔ PHẦN THƯƠNG MẠI ĐẠI QUANG JP
ĐC: S/NB ĐINH CÔNG TRƯỜNG PHƯƠNG BA ĐÌNH - THÀNH PHỐ THANH HÓA

BẢNG TỔNG HỢP KHỐI LƯỢNG SAN NỀN

Stt	Hạng mục	Khối lượng			
		Diện tích (m ²)	Đắp nền Htb (m)	K.Lượng-đắp (m ³)	Đào nền Htb (m)
1	LO-01	16.658	0,12	1.999	0

