


BẢN ĐỒ HIỆN TRẠNG SỬ DỤNG ĐẤT

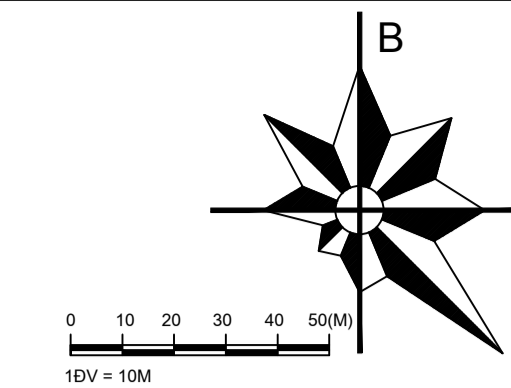


BẢNG TỌA ĐỘ MỐC RANH GIỚI LẬP QUY HOẠCH

TT	TÊN ĐIỂM	TỌA ĐỘ X (M)	TỌA ĐỘ Y (M)
1	M1	2198276.52	545033.76
2	M2	2198276.81	544813.30
3	M3	2198239.25	544812.99
4	M4	2198075.16	544811.63
5	M5	2198078.36	545041.64
6	M6	2198239.25	545034.92

KÝ HIỆU

- M1 MỐC ĐỊNH VỊ RANH GIỚI
- RANH GIỚI KHU ĐẤT
- CỐNG THOÁT NƯỚC MƯA
- ĐẤT CÔNG TRÌNH
- ĐẤT CÂY XANH
- ĐƯỜNG ĐẤT HIỆN TRẠNG

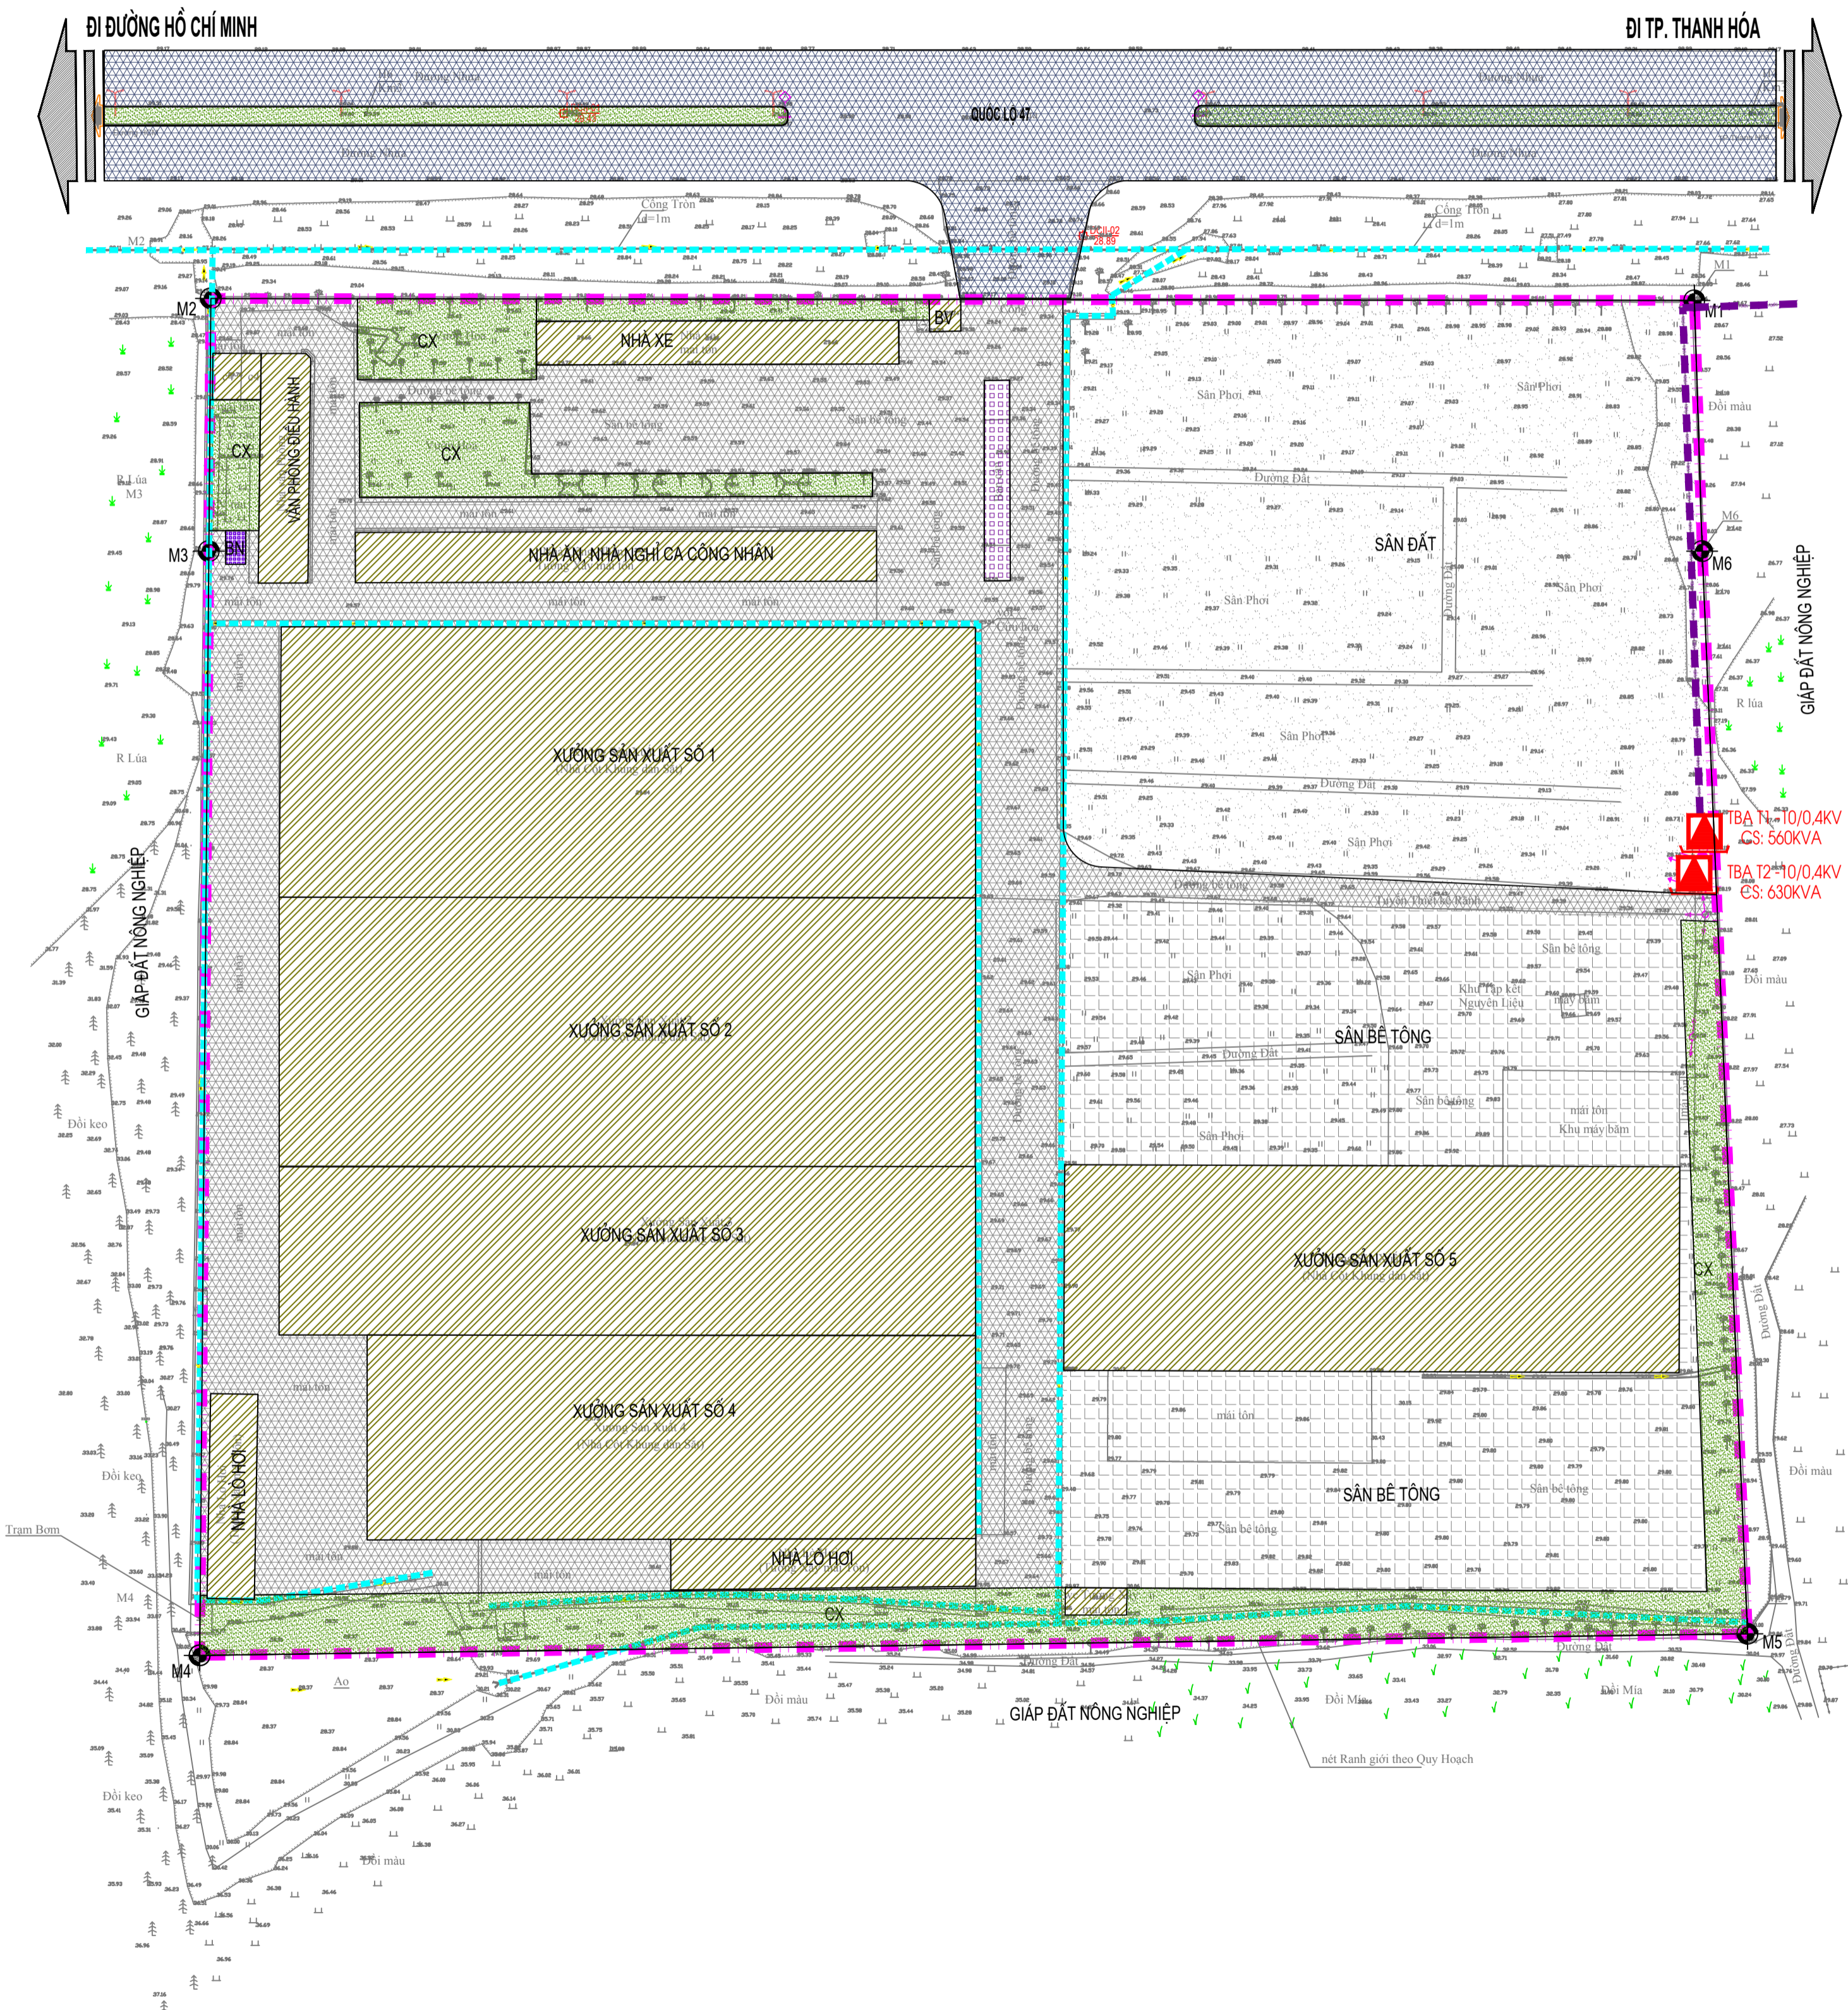

CƠ QUAN PHÊ DUYỆT:
UBND TỈNH THANH HÓA
KÈM THEO QUYẾT ĐỊNH SỐ:/QĐ-UBND NGÀY: THÁNG NĂM 2024

CƠ QUAN THẨM ĐỊNH:
SỞ XÂY DỰNG
KÈM THEO CÔNG VĂN SỐ:/SXD NGÀY: THÁNG NĂM 2024

CƠ QUAN TRÌNH DUYỆT:
CÔNG TY TNHH SX VÀ TM ĐỒNG TÂM
KÈM THEO TỜ TRÌNH SỐ:/TT NGÀY: THÁNG NĂM 2024

CÔNG TRÌNH- ĐỊA ĐIỂM:
ĐIỀU CHỈNH QUY HOẠCH TỔNG MẶT BẰNG XÂY DỰNG TỶ LỆ 1/500 DỰ ÁN NHÀ MÁY SẢN XUẤT, CHẾ BIẾN LÂM SẢN ĐỒNG TÂM TẠI XÃ XUÂN PHÚ HUYỆN THỌ XUÂN

TÊN BẢN VẼ:
BẢN ĐỒ HIỆN TRẠNG SỬ DỤNG ĐẤT

BẢN VẼ: QH - 02 KHỔ GHEP: A0 TỶ LỆ: 1/500 NGÀY:/...../2024

THỂ HIỆN	LÊ VĂN TRĂNG	
THIẾT KẾ	LÊ VĂN TRĂNG	
Q.L. KỸ THUẬT	LỤC VĂN HÀ	

GIÁM ĐỐC:

ĐỖ NAM HẢI

CÔNG TY CỔ PHẦN THƯƠNG MẠI ĐẠI QUANG JP
ĐC: SNG ĐINH CÔNG TRƯỜNG PHƯƠNG BA ĐÌNH - THÀNH PHỐ THANH HÓA

BẢNG TỔNG HỢP SỬ DỤNG ĐẤT BIẾN			
STT	Hạng mục	Ký hiệu	Diện tích (m ²)
	Diện tích lập quy hoạch		44.998,1
	Diện tích lập quy hoạch		100,0
	Diện tích lập quy hoạch		18.233,5
	Diện tích lập quy hoạch		40,5
	Diện tích lập quy hoạch		4.467,4
	Diện tích lập quy hoạch		9,9
	Diện tích lập quy hoạch		22.297,2
	Diện tích lập quy hoạch		49,6

Bảng thống kê hạ tầng kỹ thuật			
STT	Hạng mục công trình	Đơn vị	Số lượng
1	Trạm biến áp treo 560KVA	cái	1
2	Trạm biến áp treo 630KVA	cái	2
3	Đường dây 10KV	m	96
3	Cống thoát nước B800	m	974