



SƠ ĐỒ VỊ TRÍ, PHẠM VI RANH GIỚI KHU ĐẤT LẬP QUY HOẠCH

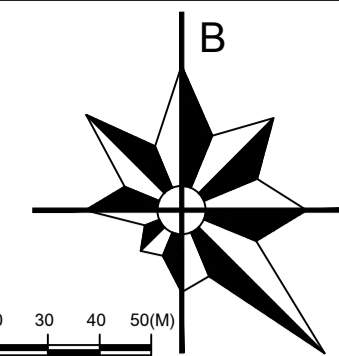

BẢNG TỌA ĐỘ MỐC RANH GIỚI LẬP QUY HOẠCH

| TT | TÊN ĐIỂM | TỌA ĐỘ X (M) | TỌA ĐỘ Y (M) |
|----|----------|--------------|--------------|
| 1 | M1 | 2198276.5200 | 545033.7600 |
| 2 | M2 | 2198276.8100 | 544813.3000 |
| 3 | M3 | 2198239.2500 | 544812.9900 |
| 4 | M4 | 2198075.1600 | 544811.6300 |
| 5 | M5 | 2198078.3600 | 545041.6400 |
| 6 | M6 | 2198239.2500 | 545034.9200 |

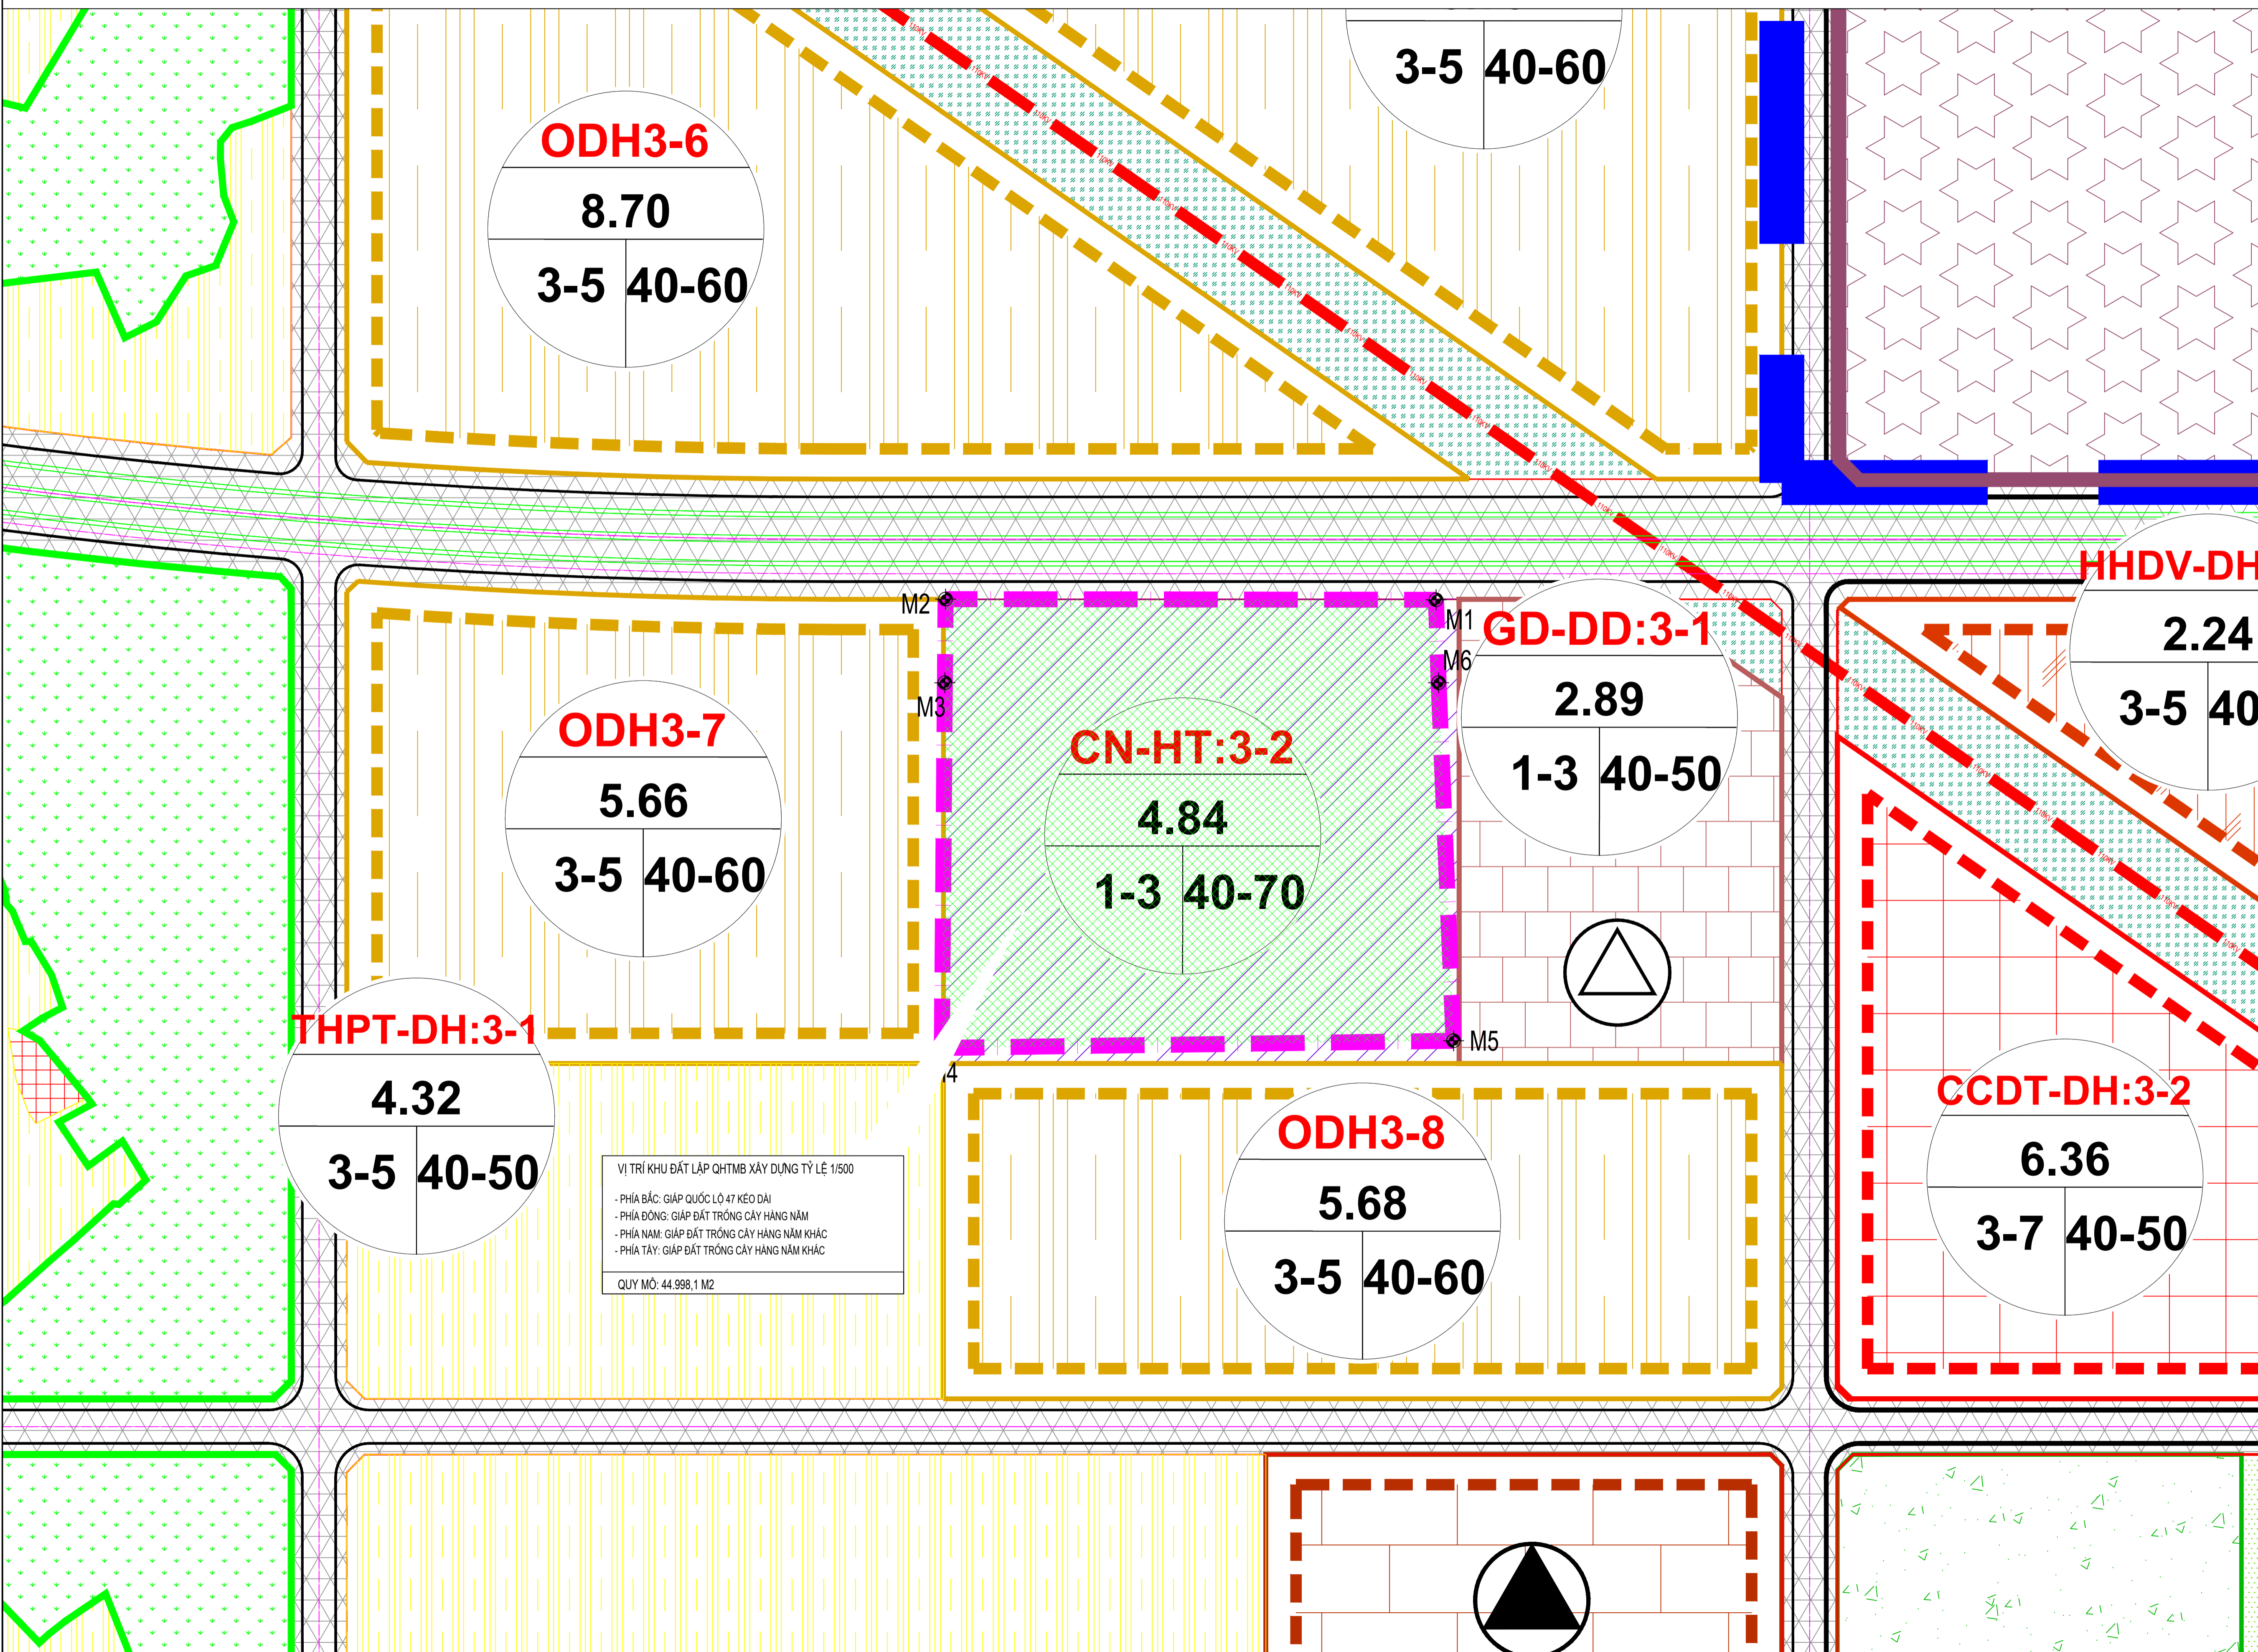

VỊ TRÍ KHU ĐẤT LẬP QHTMB XÂY DỰNG TỶ LỆ 1/500
 - PHÍA BẮC: GIÁP QUỐC LỘ 47 KÉO DÀI
 - PHÍA ĐÔNG: GIÁP ĐẤT TRỒNG CÂY HÀNG NĂM
 - PHÍA NAM: GIÁP ĐẤT TRỒNG CÂY HÀNG NĂM KHÁC
 - PHÍA TÂY: GIÁP ĐẤT TRỒNG CÂY HÀNG NĂM KHÁC
 QUY MÔ: 44.998,1 M2

CƠ QUAN PHÊ DUYỆT:
 UBND TỈNH THANH HÓA
 KÈM THEO QUYẾT ĐỊNH SỐ:/QĐ-UBND NGÀY: THÁNG NĂM 2024

CƠ QUAN THẨM ĐỊNH:
 SỞ XÂY DỰNG
 KÈM THEO CÔNG VĂN SỐ:/SXD NGÀY: THÁNG NĂM 2024

CƠ QUAN TRÌNH DUYỆT:
 CÔNG TY TNHH SX TM ĐỒNG TÂM
 KÈM THEO TRÌNH SƠ:/CTD NGÀY: THÁNG NĂM 2024

CÔNG TRÌNH- ĐỊA ĐIỂM:
 ĐIỀU CHỈNH QUY HOẠCH TỔNG MẶT BẰNG XÂY DỰNG TỶ LỆ 1/500 DỰ ÁN
 NHÀ MÁY SẢN XUẤT, CHẾ BIẾN LÂM SẢN ĐỒNG TÂM TẠI XÃ XUÂN PHÚ
 HUYỆN THỌ XUÂN

TÊN BẢN VẼ:

BẢN ĐỒ TỔNG MẶT BẰNG QUY HOẠCH SỬ DỤNG ĐẤT

BẢN VẼ: QH-01 KHỐ GHEP: A0 TỈ LỆ: NGÀY: 09/2024

THỂ HIỆN: LÊ VĂN TRĂNG

THIẾT KẾ: LÊ VĂN TRĂNG

Q.L. KỸ THUẬT: LỤC VĂN HÀ

GIÁM ĐỐC:

 ĐỖ NAM HẢI